


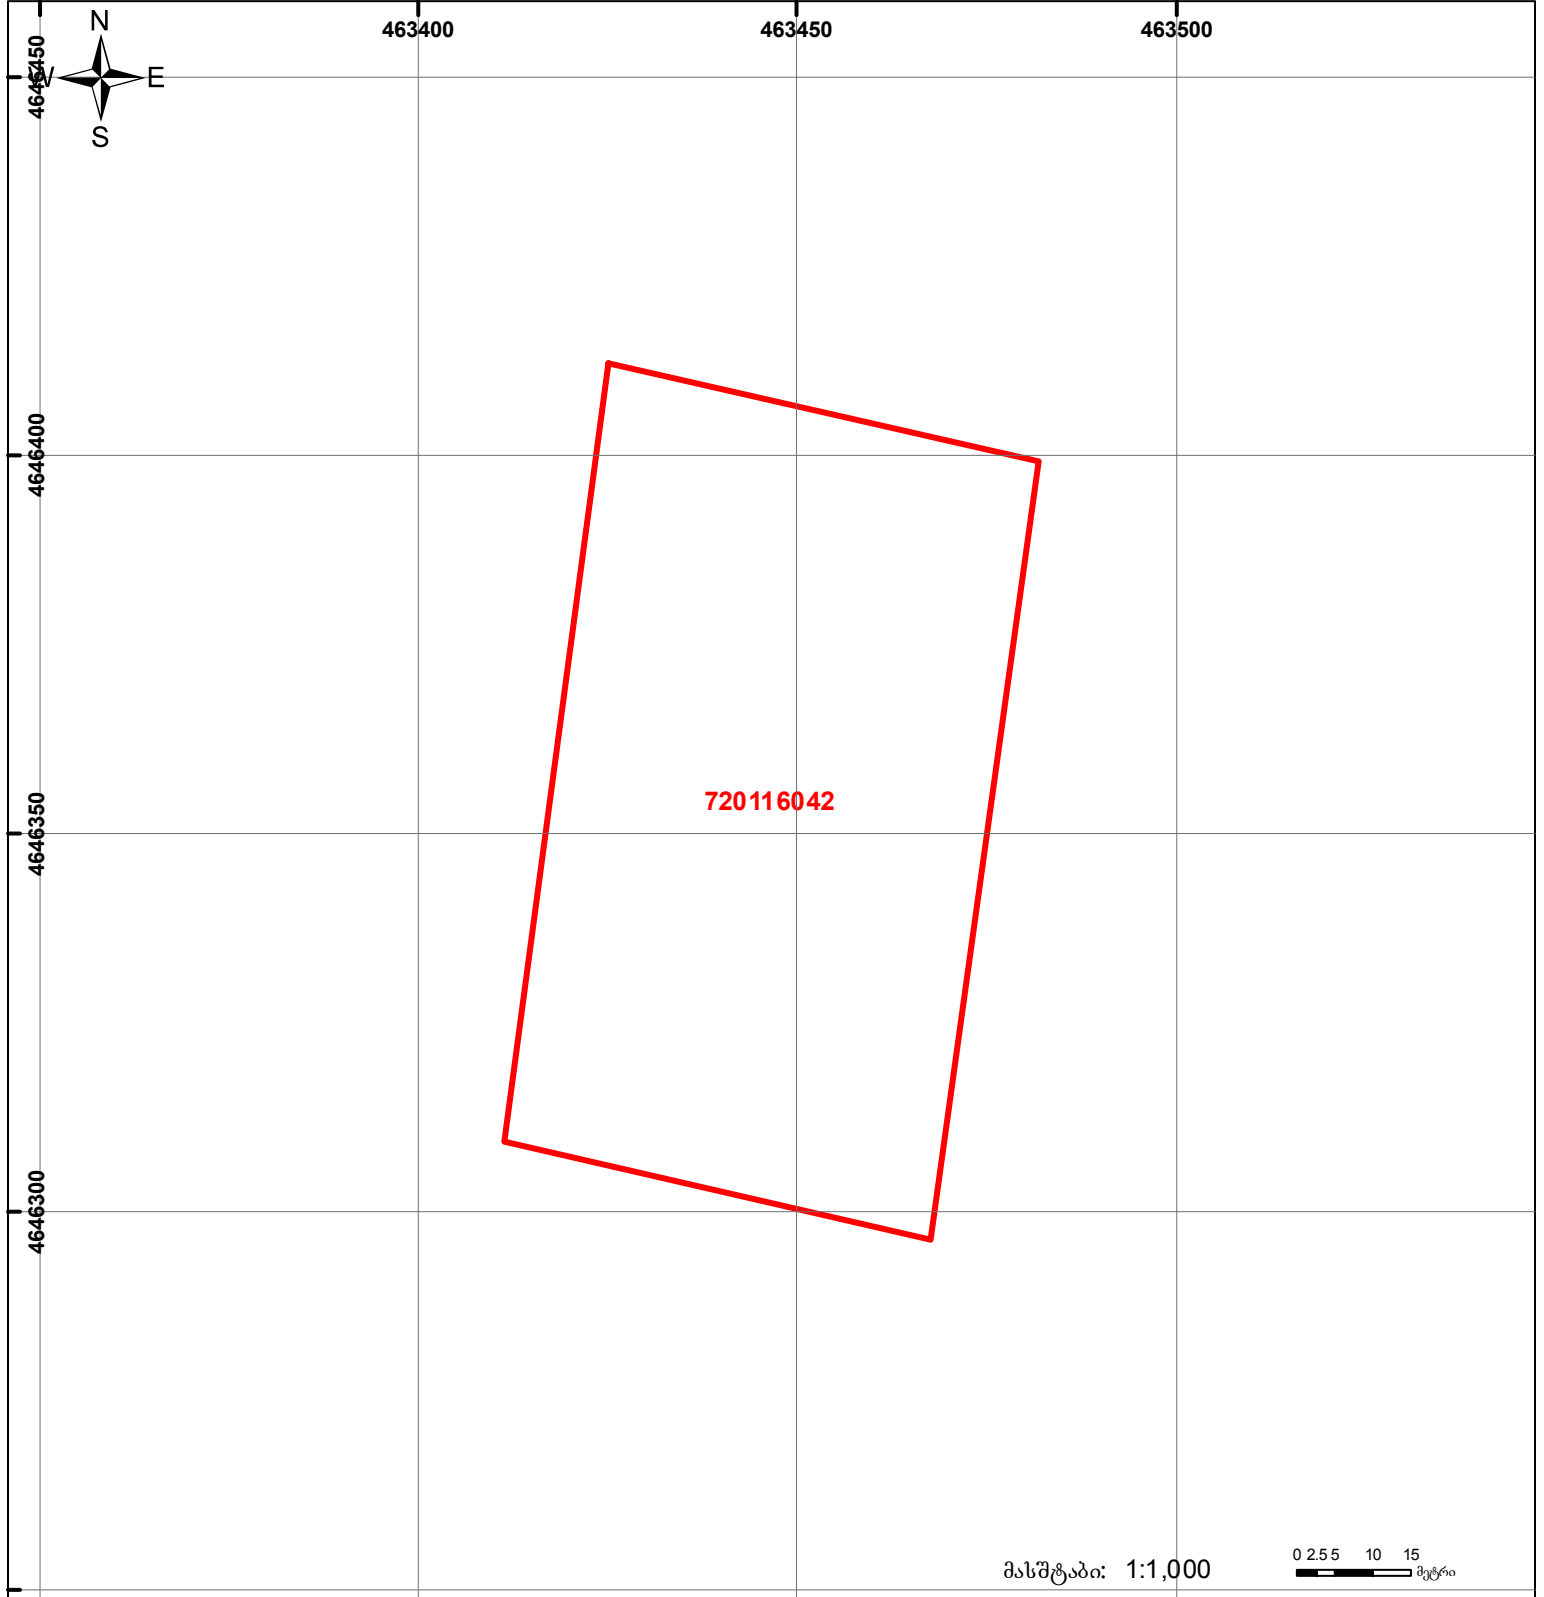

საქართველოს იუსტიციის სამინისტრო  
საჯარო რეგისტრის ეროვნული სააგენტო  
საკადასტრო გეგმა

მიწის ნაკვეთის საკადასტრო კოდი: 72 01 16 042  
 განცხადების რეგისტრაციის ნომერი: 882014362693  
 მიწის ნაკვეთის ფართობი: 6000 კვ.მ.  
 დანიშნულება: სასოფლო-სამეურნეო  
 კატეგორია:  
 მომზადების თარიღი: 11.07.2014



	მიწის ნაკვეთის საკადასტრო საზღვარი		შენიშნული ნაკვეთის ფართობი		მშენებარე ნაკვეთი		საზობრივი ნაკვეთი
--	------------------------------------	--	----------------------------	--	-------------------	--	-------------------

0 2.5 5 10 15 მეტრი

0.00  
00.0  
UTM (საერთაშორისო სისტემის კოორდ.)