



# საკადასტრო გეგმა

საჯარო რეგისტრის ეროვნული სააგენტო

საკადასტრო კოდი:

**26.23.22.034**

ნაკვეთის დანიშნულება:

**სასოფლო-სამეურნეო(საკარმიდამო)**

განცხადების ნომერი:


**882025330928**

ფართობი:

**2523 კვ.მ (WGS 84 / UTM zone 38N)**

მომზადების თარიღი:

**27/11/2025**

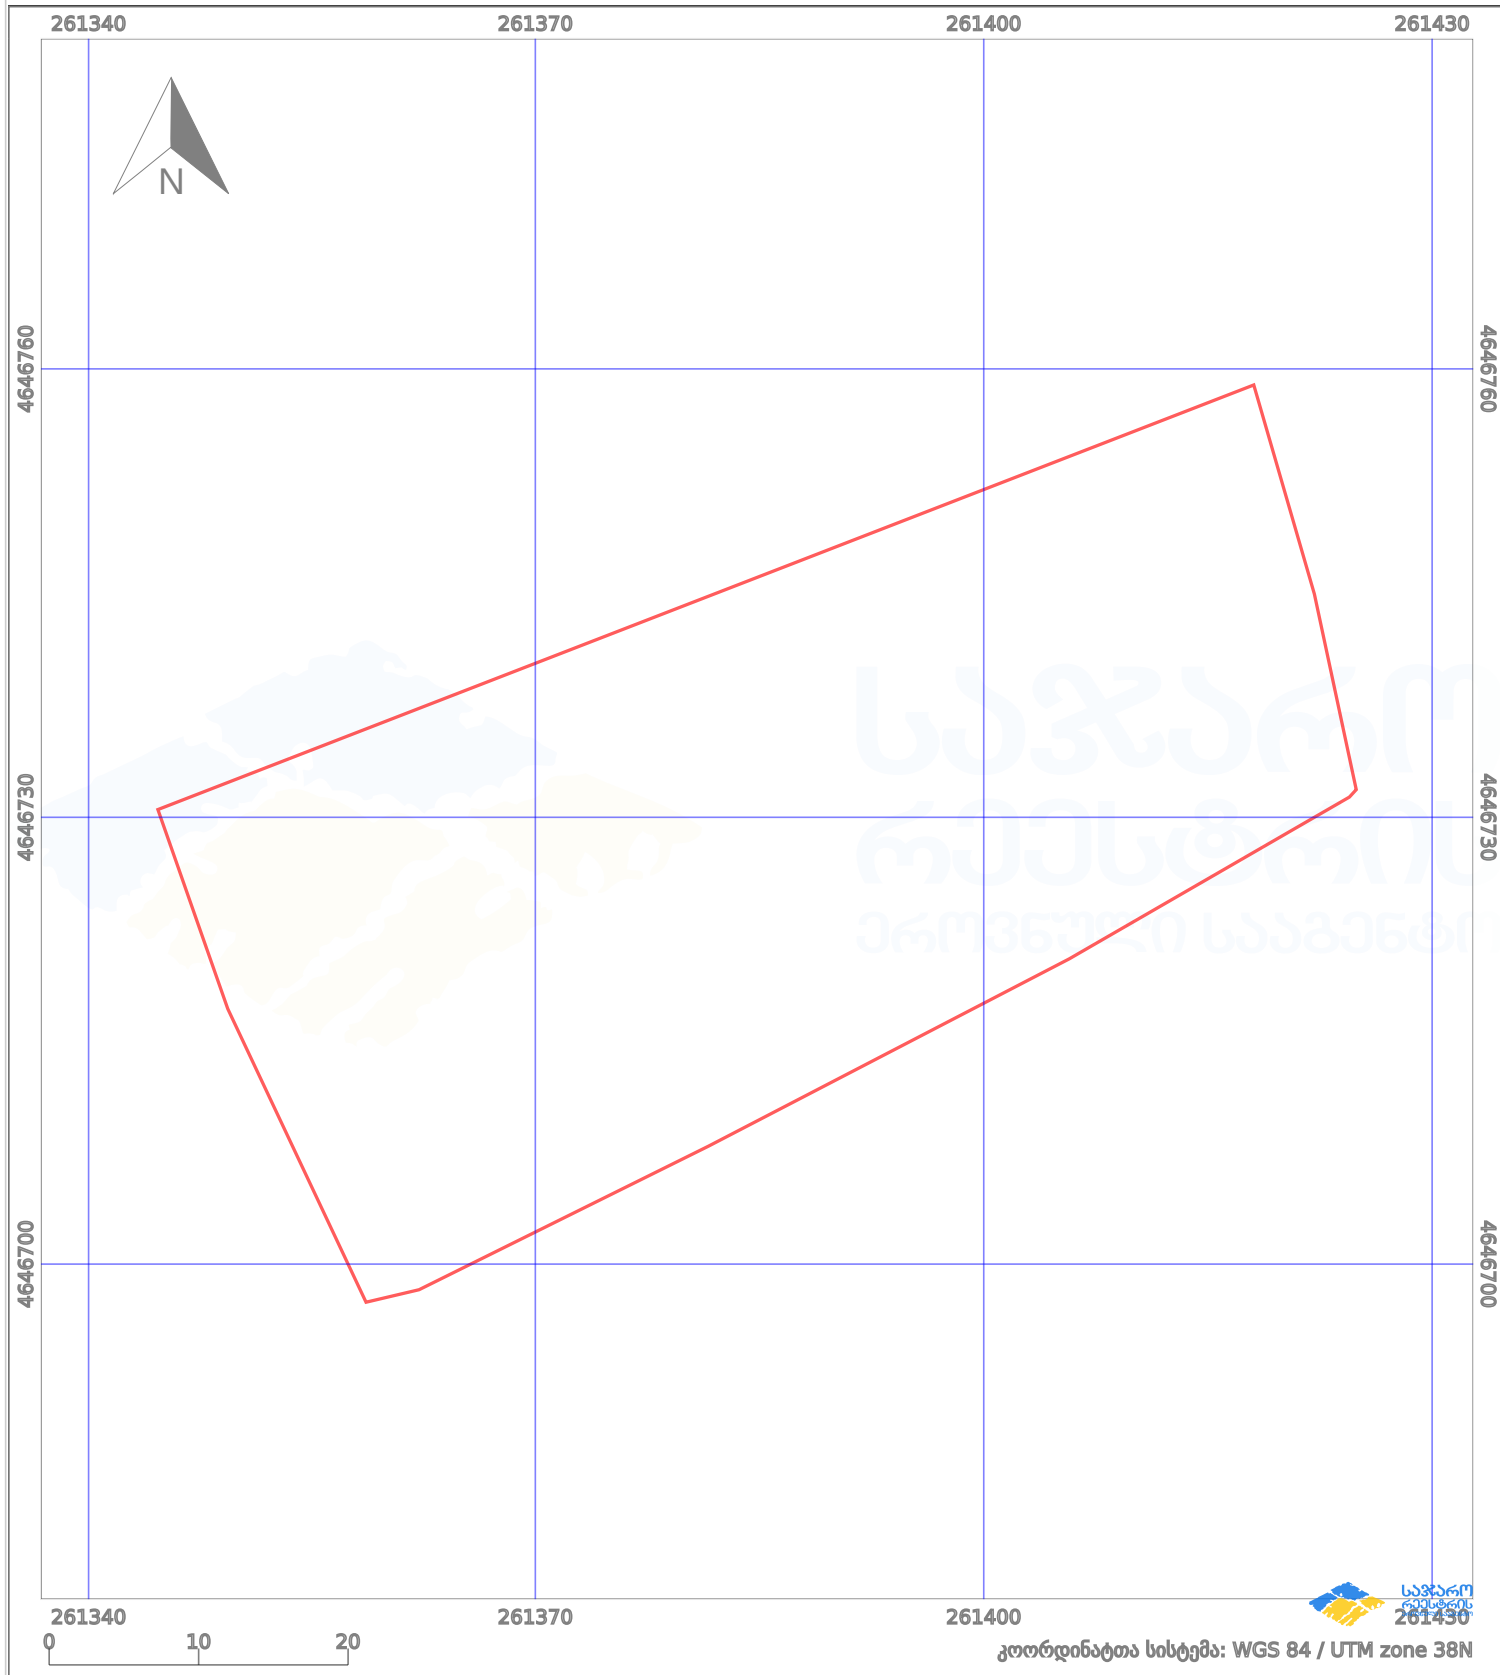

პირობითი აღნიშვნები:

- |  |                   |  |                    |  |      |                    |  |                     |
|--|-------------------|--|--------------------|--|------|--------------------|--|---------------------|
|  | ნაკვეთის საზღვარი |  | მშენებარე ნაგებობა |  | 02/4 | ამენებული ნაგებობა |  | მინისქვეშა ნაგებობა |
|  | საზღვრის ნაგებობა |  | ტყის ფონდი         |  |      | ვალდებულება        |  | ქარსაფარი ბოლი      |