


მიწის ნაკვეთის საკადასტრო კოდი: 716482579
 ბანცხალების რეგისტრაციის ნომერი: 882021121178
 მიწის ნაკვეთის ფართობი: 1500 კვ.მ.
 დანიშნულება:
 მომზადების თარიღი: 22.02.21

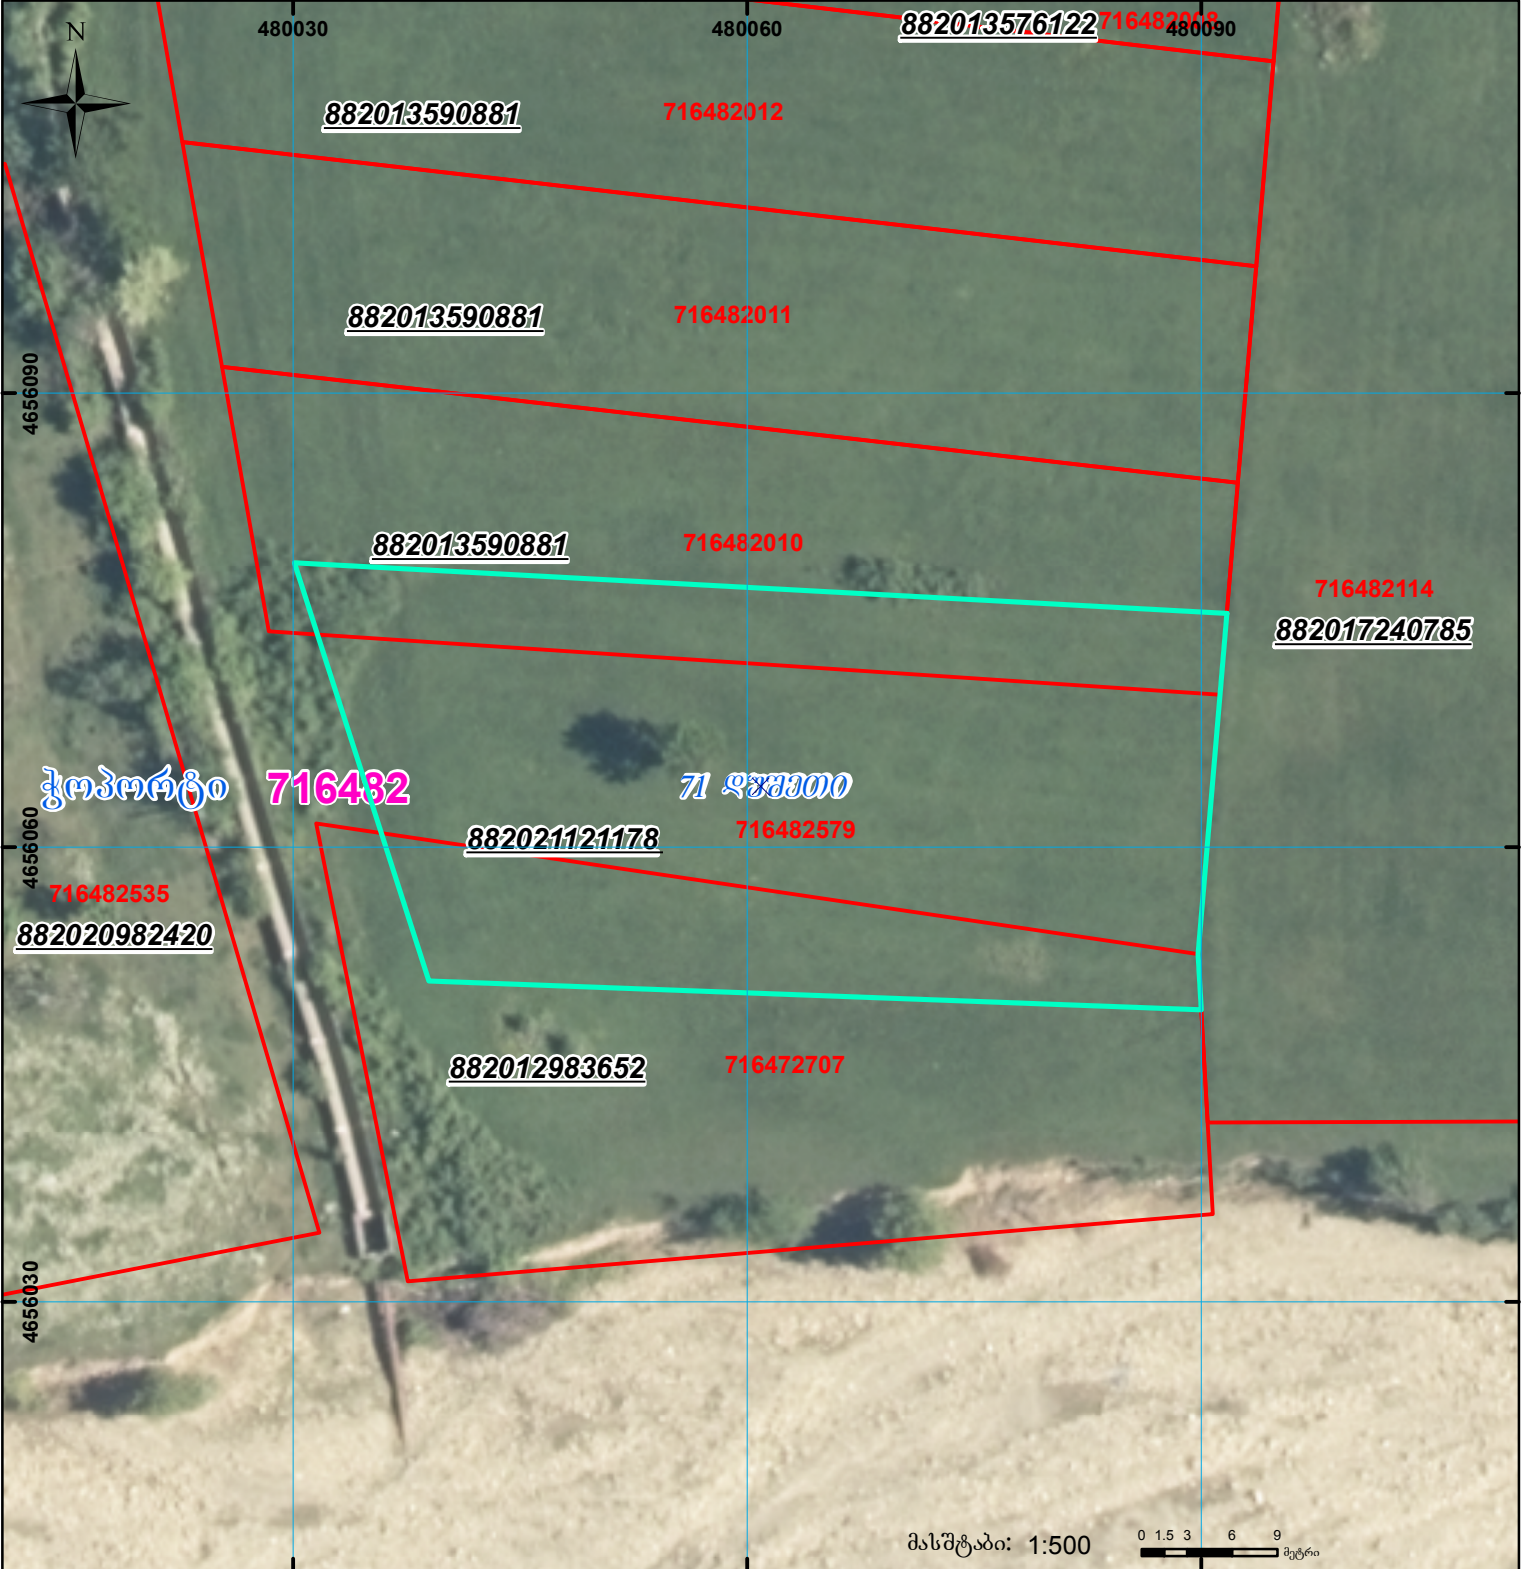

	შენიშნული ნაკვეთი, პირობითი ნომერი/სართულიანობა		კადასტრული საზღვარი		სარეგისტრაციო წარმოდგენილი ნაკვეთი
	მიწის ნაკვეთის საკადასტრო საზღვარი		შენიშნული ნაკვეთი		საზოგადოებრივი ნაკვეთი

UTM (საერთაშორისო) სისტემის კოორდ.