



საკადასტრო გეგმა

საჯარო რეგისტრის ეროვნული
სააგენტო

საკადასტრო კოდი:

83.02.28.094

ნაკვეთის დანიშნულება:

არასასოფლო სამეურნეო

განცხადების ნომერი:


892025093509

ფართობი:

929 კვ.მ (WGS 84 / UTM zone 38N)

მომზადების თარიღი:

11/11/2025

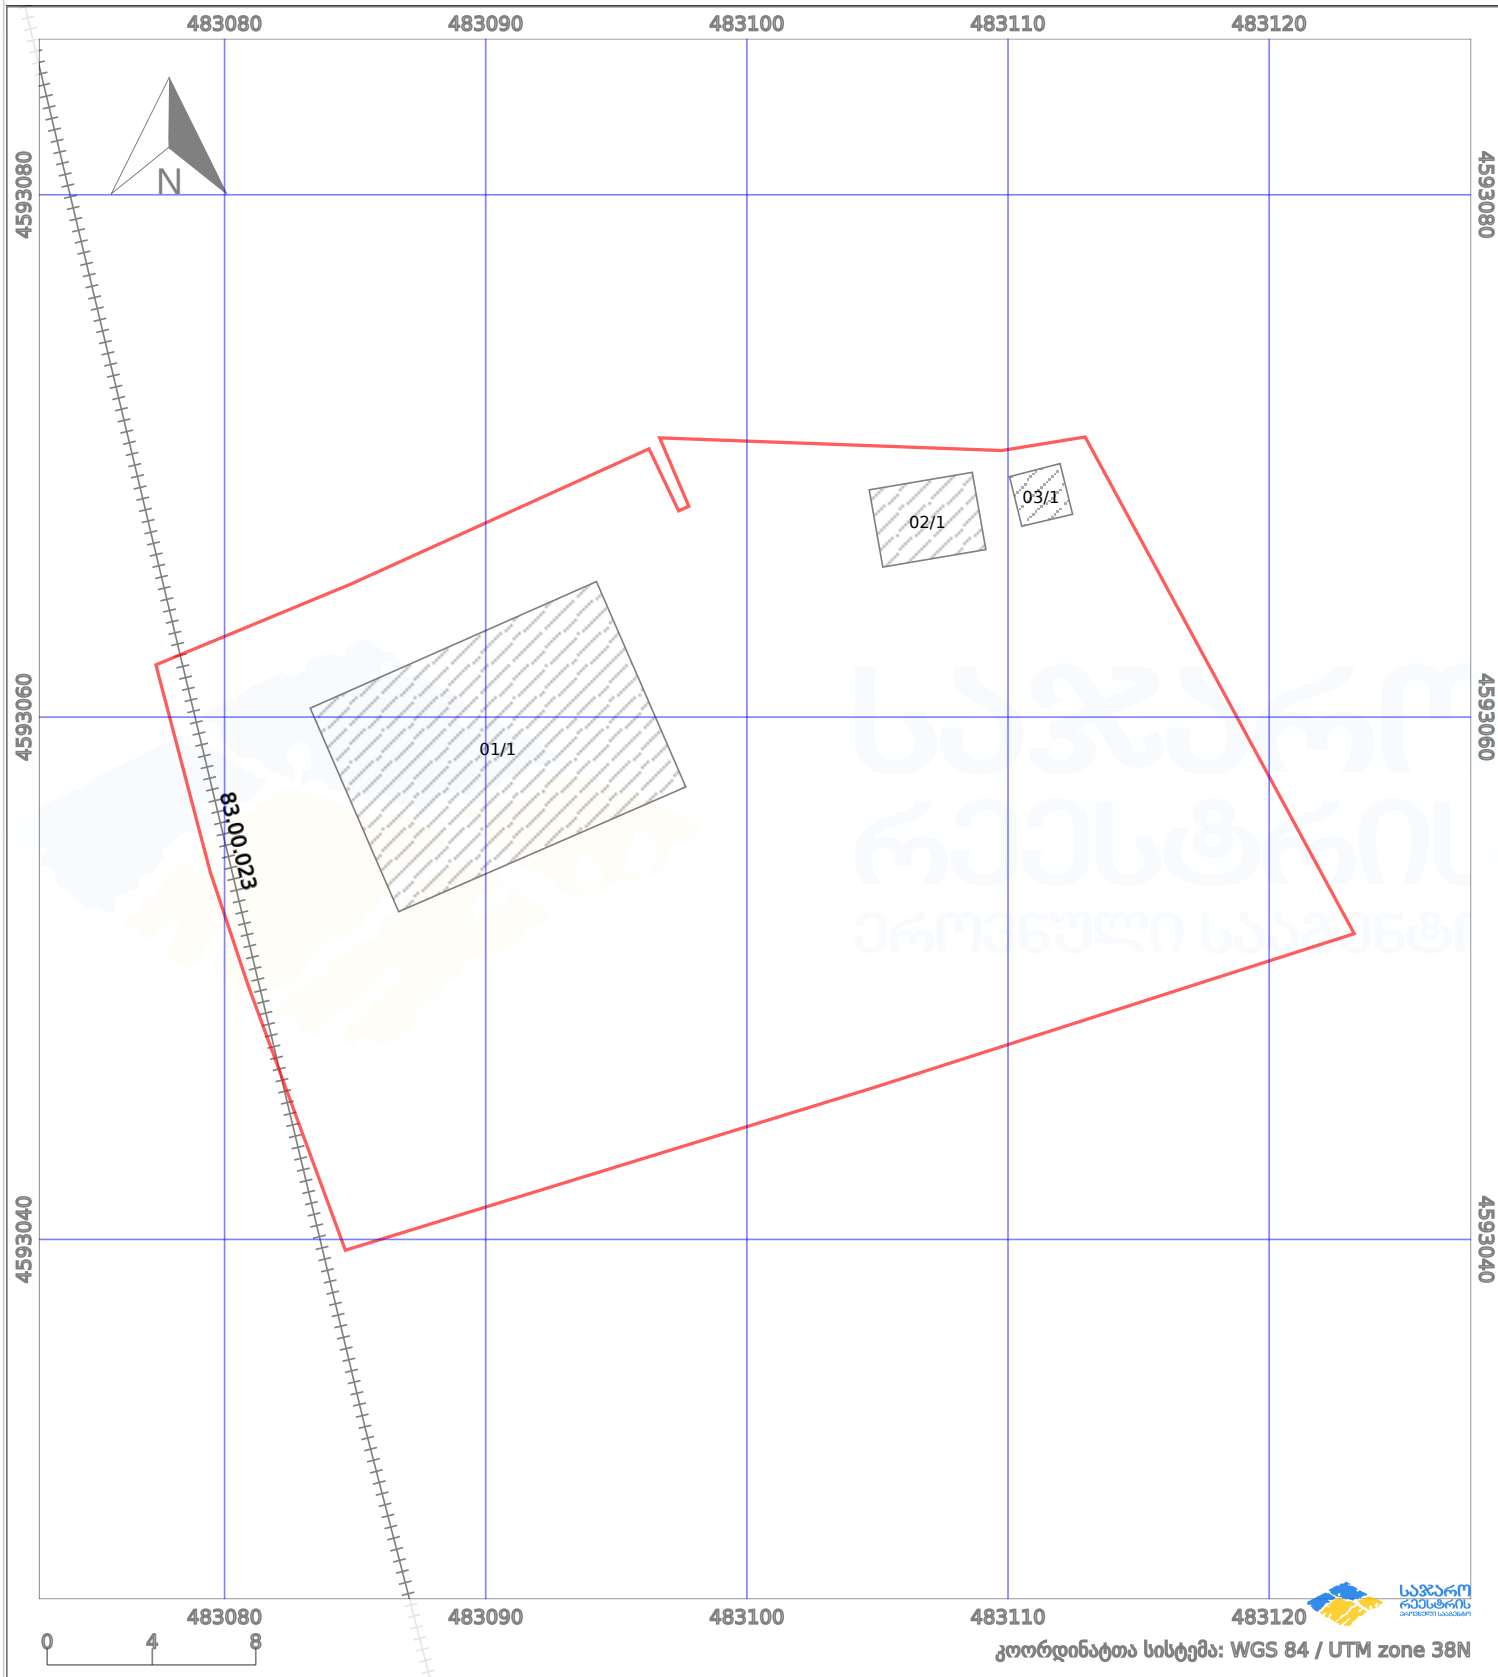

პირობითი აღნიშვნები:

	ნაკვეთის საზღვარი		შეუცხადებელი ნაგებობა		02/4	აშენებული ნაგებობა		მიწისქვეშა ნაგებობა
	საზღვარი ნაგებობა		ტყის ფონდი			ვალდებულება		ქარსაფარი ბოლი