


მიწის ნაკვეთის საკადასტრო კოდი: **53 05 40 293**
 განცხადების რეგისტრაციის ნომერი: **882019642049**
 მიწის ნაკვეთის ფართობი: **6785 კვ.მ.**
 მომზადების თარიღი: **25.09.19**

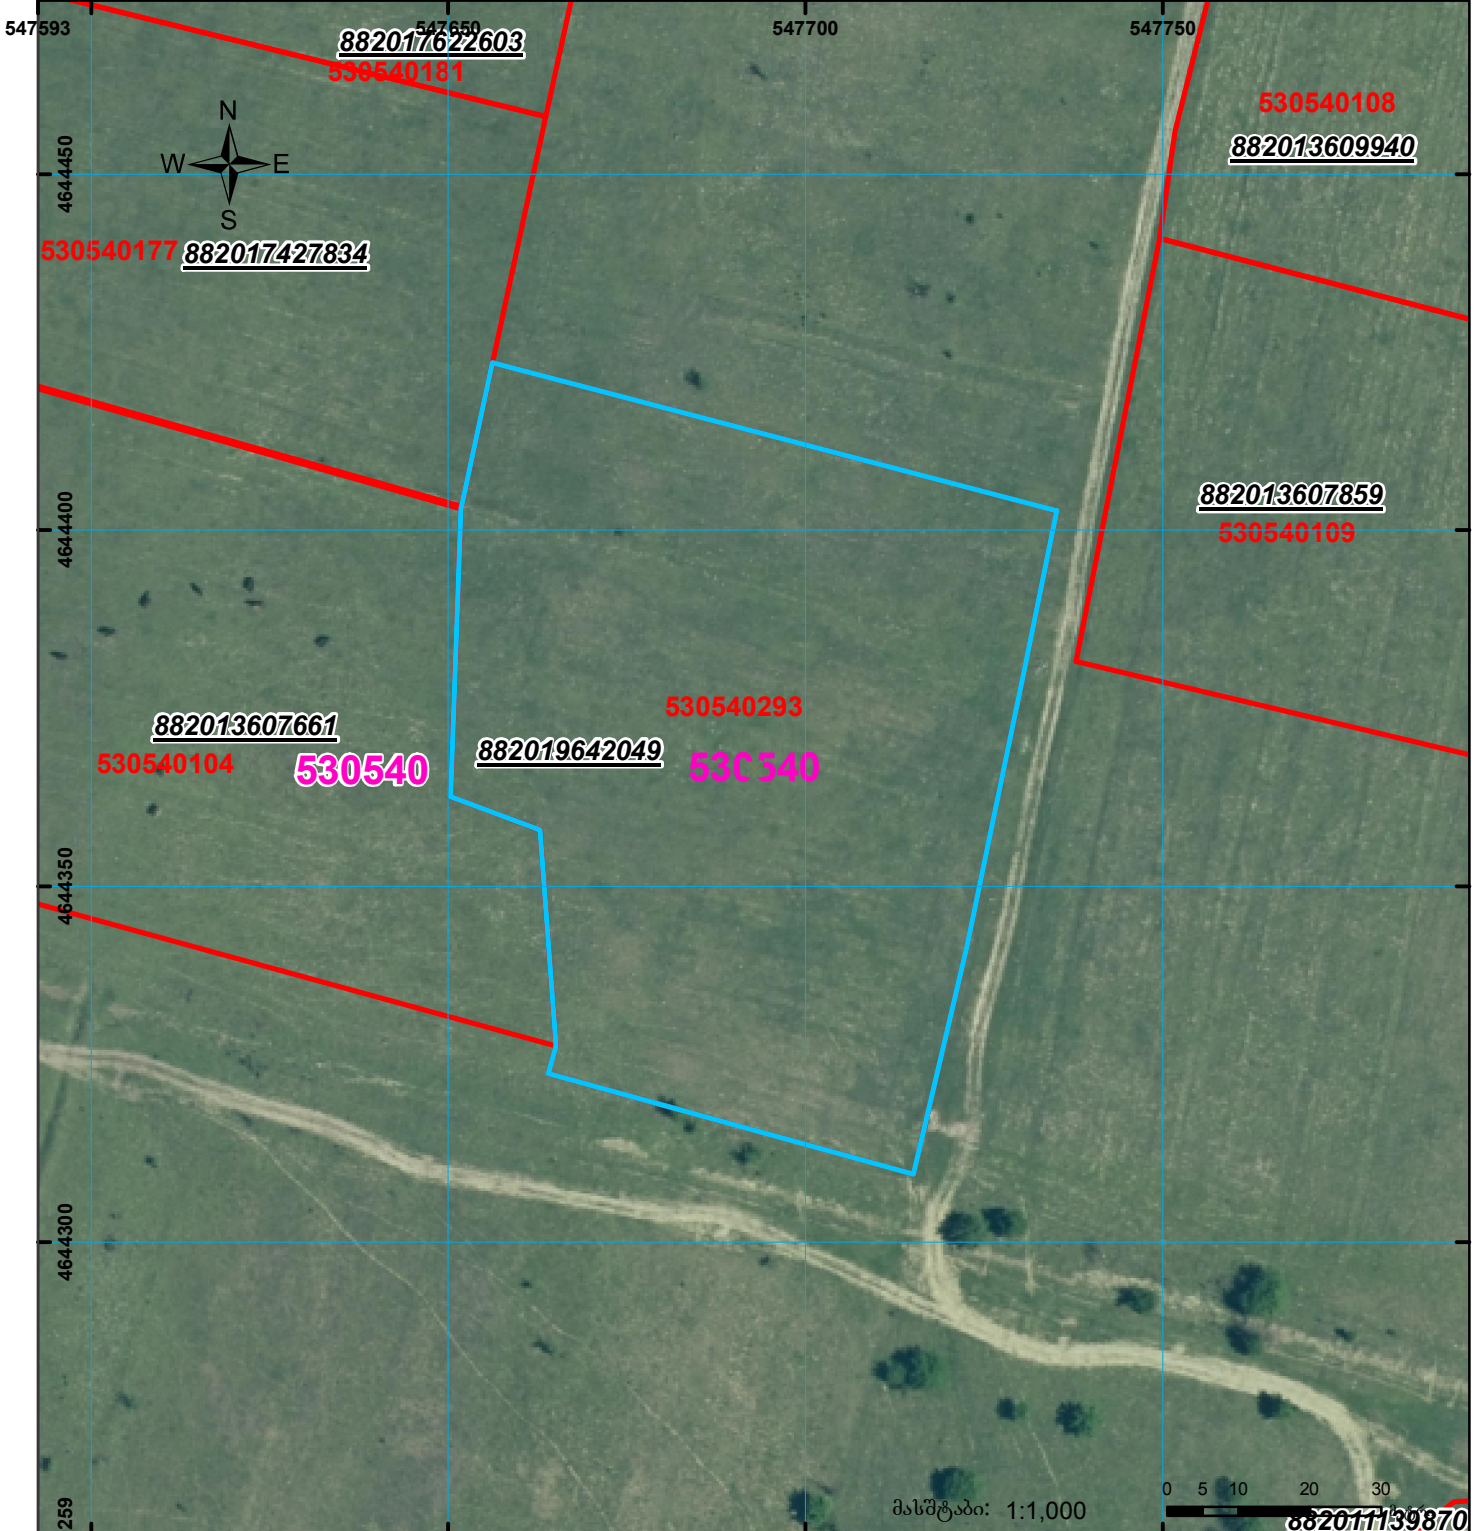

	შენიშნა-ნაგებობა, პირობითი ნომერი/სართულიანობა		ვალდებულება		საზღვრე ნაგებობა
	მიწის ნაკვეთის საკადასტრო საზღვარი		მშენებარე ნაგებობა		

UTM (საერთაშორისო) სისტემის კოორდ.