




საჯარო რეგისტრის  
ეროვნული სააგენტო

საქართველოს იუსტიციის სამინისტრო  
საჯარო რეგისტრის ეროვნული სააგენტო

საკადასტრო გეგმა

მიწის ნაკვეთის საკადასტრო კოდი: 01.72.14.007.545  
განცხადების რეგისტრაციის ნომერი: 882014080827  
მიწის ნაკვეთის ფართობი: 500 კვ.მ.  
დანიშნულება: სასოფლო-სამეურნეო  
მომზადების თარიღი 19.02.14

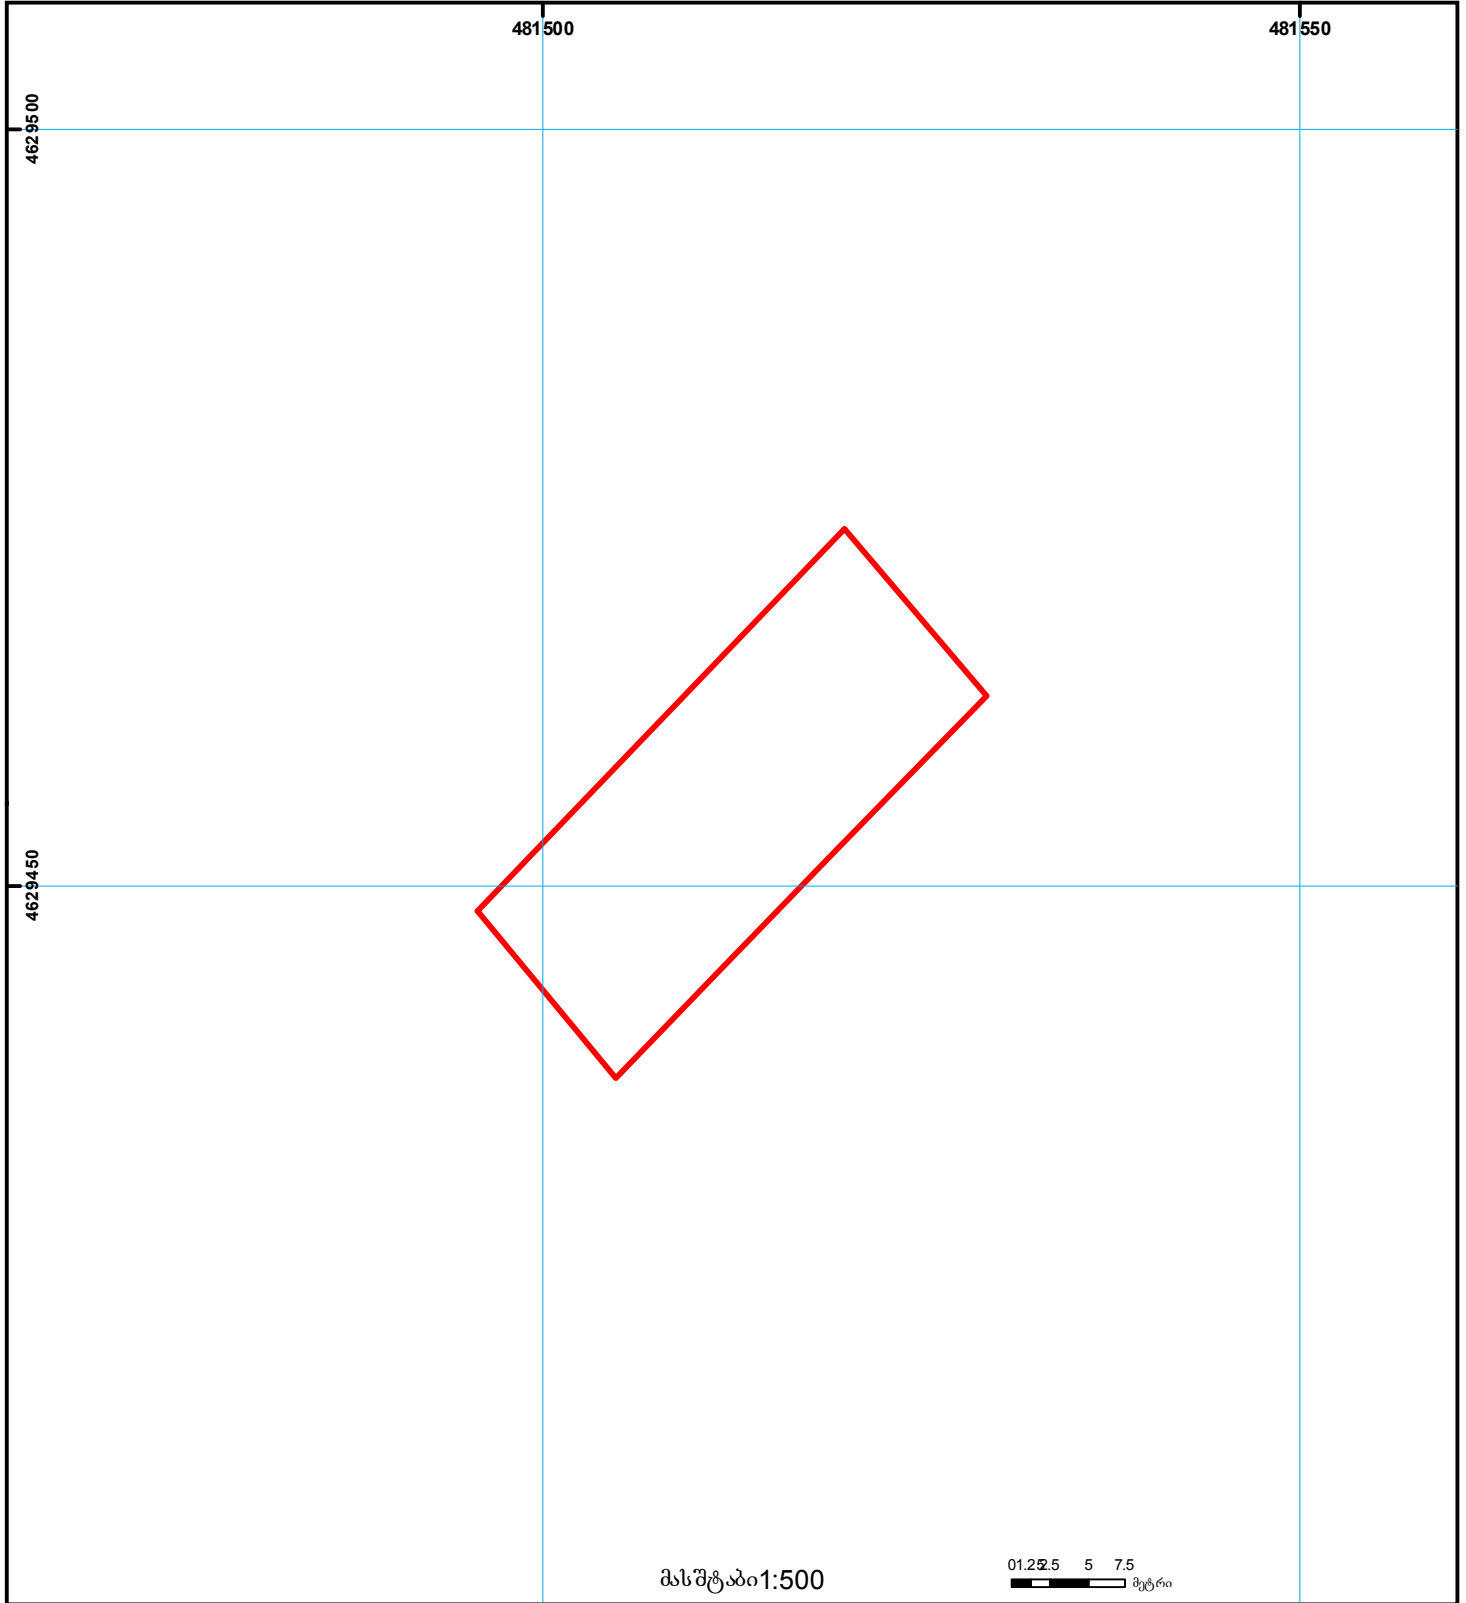

	შენიშნა-ნაგებობა, პირობითი ნომერი/სართულიანობა		ვალდებულება		საზობრივი ნაგებობა	0.00 00.0 (საერთაშორისო) UTM სისტემის კოორდ.
	მიწის ნაკვეთის საკადასტრო საზღვარი		მშენებარე ნაგებობა		მიწის ქვეშა ნაგებობა	