




საქართველოს იუსტიციის სამინისტრო
საჯარო რეგისტრის ეროვნული სააგენტო

საკადასტრო გეგმა

საჯარო რეგისტრის
ეროვნული სააგენტო

მიწის ნაკვეთის საკადასტრო კოდი: 01.72.14.035.726
ბანცხაღების რეგისტრაციის ნომერი 882015280597
მიწის ნაკვეთის ფართობი: 1230 კვ.მ.
ღანიშნულება: სასოფლო-სამეურნეო
მომზადების თარიღი 22.05.15

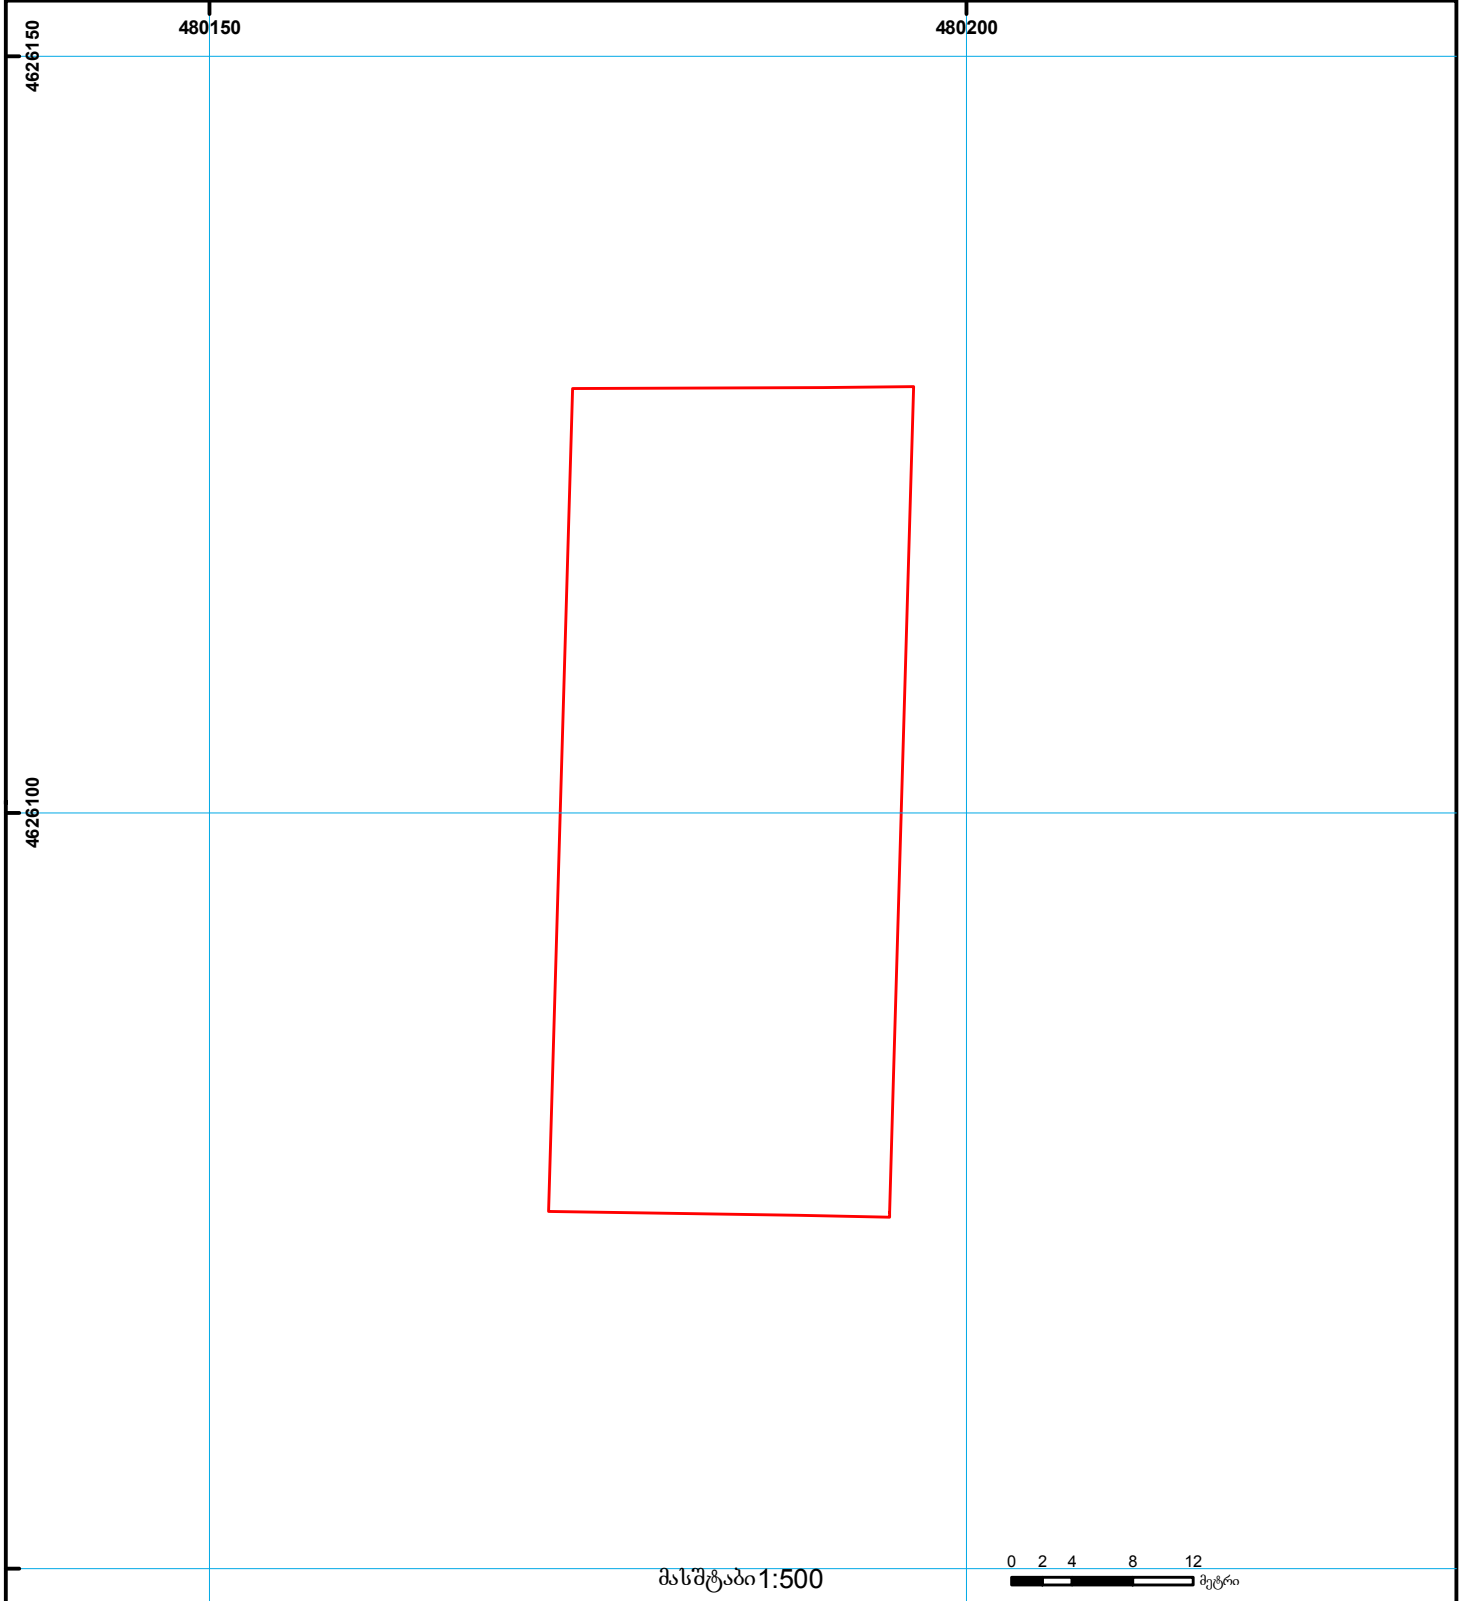

	შენიშნული-ნაგებობა, პირობითი ნომერი/სართულიანობა		კადასტრული ნაკვეთი		საზღვრული ნაკვეთი	 000 000 (საერთაშორისო) სისტემის კოორდ.
	მიწის ნაკვეთის საკადასტრო საზღვარი		შენიშნული ნაკვეთი		მიწისკვეთის ნაკვეთი	