


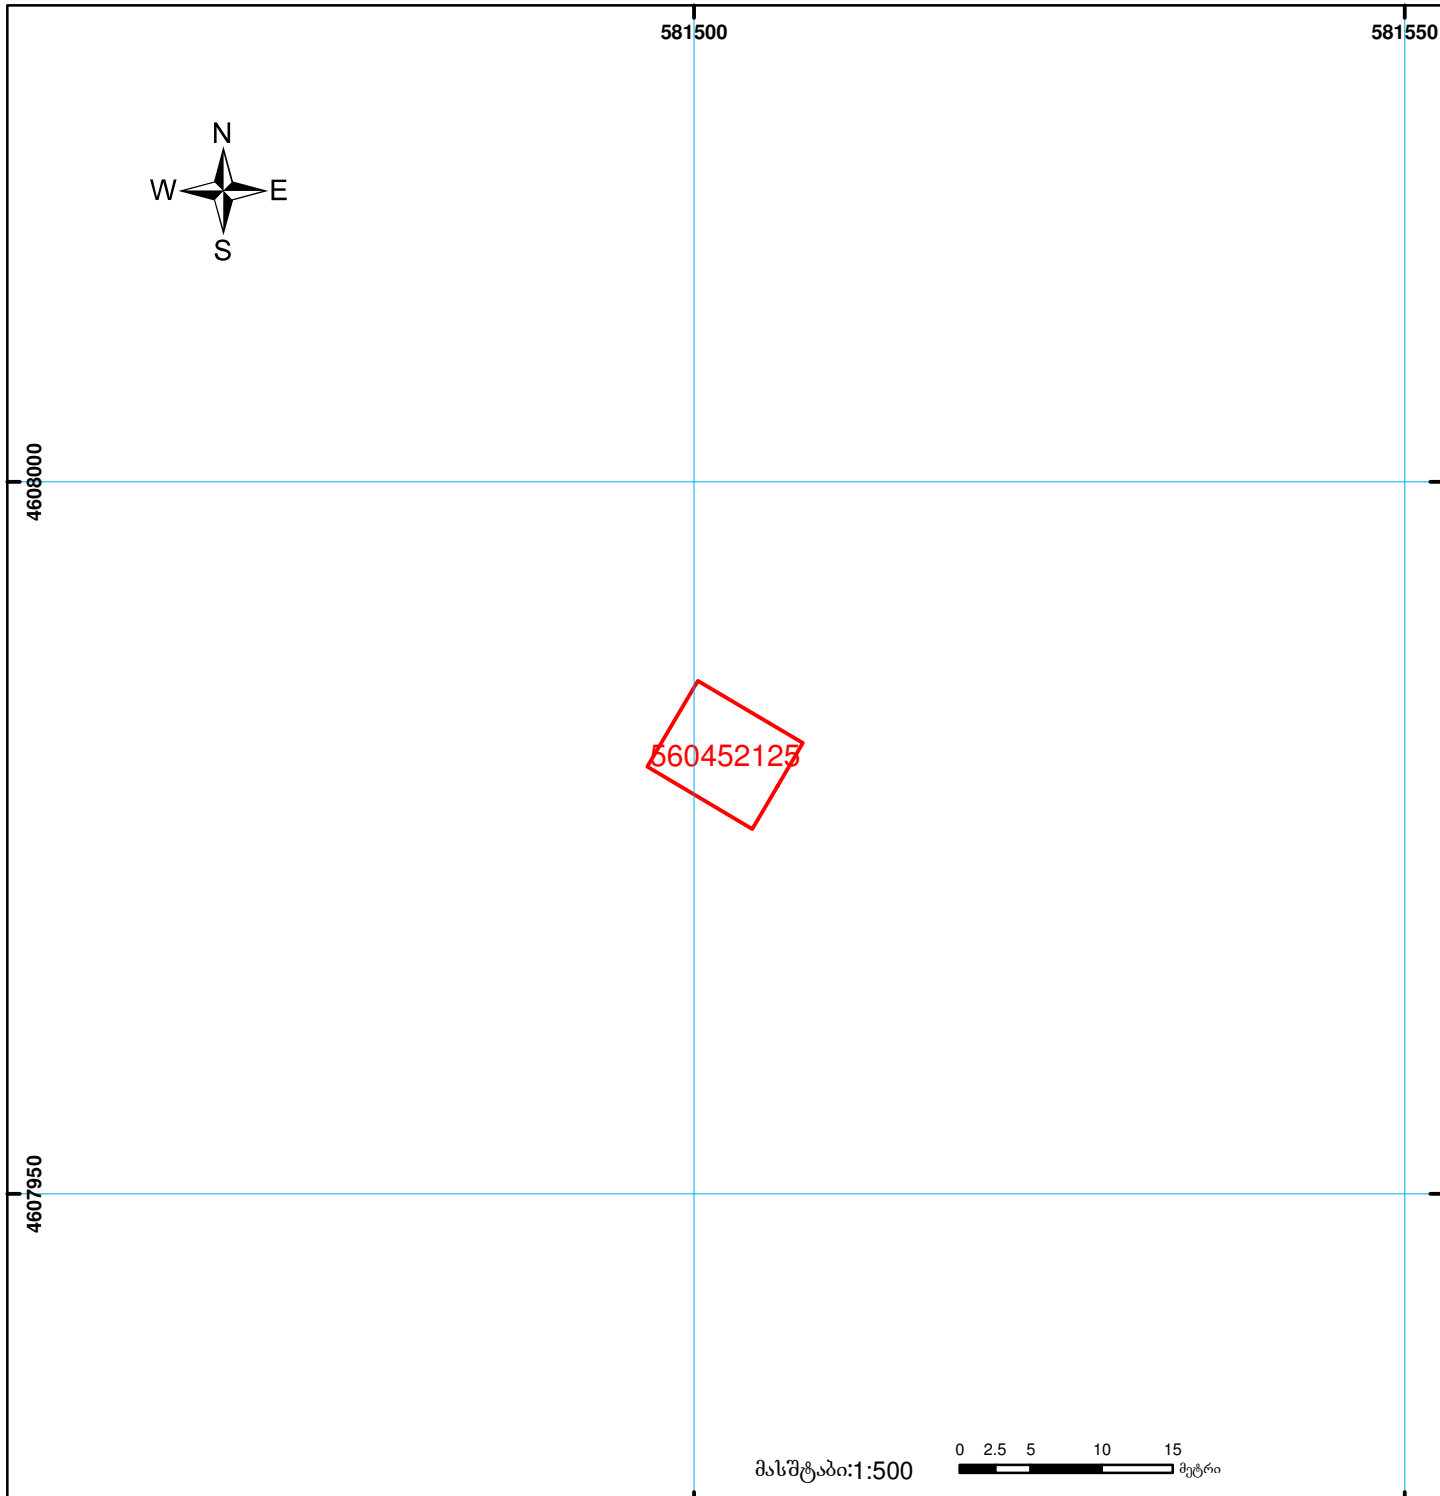

საქართველოს იუსტიციის სამინისტრო
საჯარო რეგისტრის ეროვნული სააგენტო
საკადასტრო გეგმა

მიწის ნაკვეთის საკადასტრო კოდი: 56 04 52 125
განცხადების რეგისტრაციის ნომერი: 882012271486
მიწის ნაკვეთის ფართობი: 60 კვ.მ.
ღანიშნულება: არასასოფლო-სამეურნეო

მომზადების თარიღი: 19.06.12



	შენიშვნა-ნაგებობა, პირობითი ნომერი/სართულიანობა		ვალდებულება		საზოგადოებრივი ნაგებობა		00'0" (საერთაშორისო) სისტემის კოორდ.
	მიწის ნაკვეთის საკადასტრო საზღვარი		მშენებარე ნაგებობა			UTM	