



საკადასტრო გეგმა

საჯარო რეესტრის ეროვნული
სააგენტო

საკადასტრო კოდი: **01.72.16.096.014**

განცხადების ნომერი: **882024466340**


მომზადების თარიღი: **17/04/2024**

ნაკვეთის დანიშნულება:

ფართობი:

სასოფლო-სამეურნეო

1000 კვ.მ (WGS 84 / UTM zone 38N)

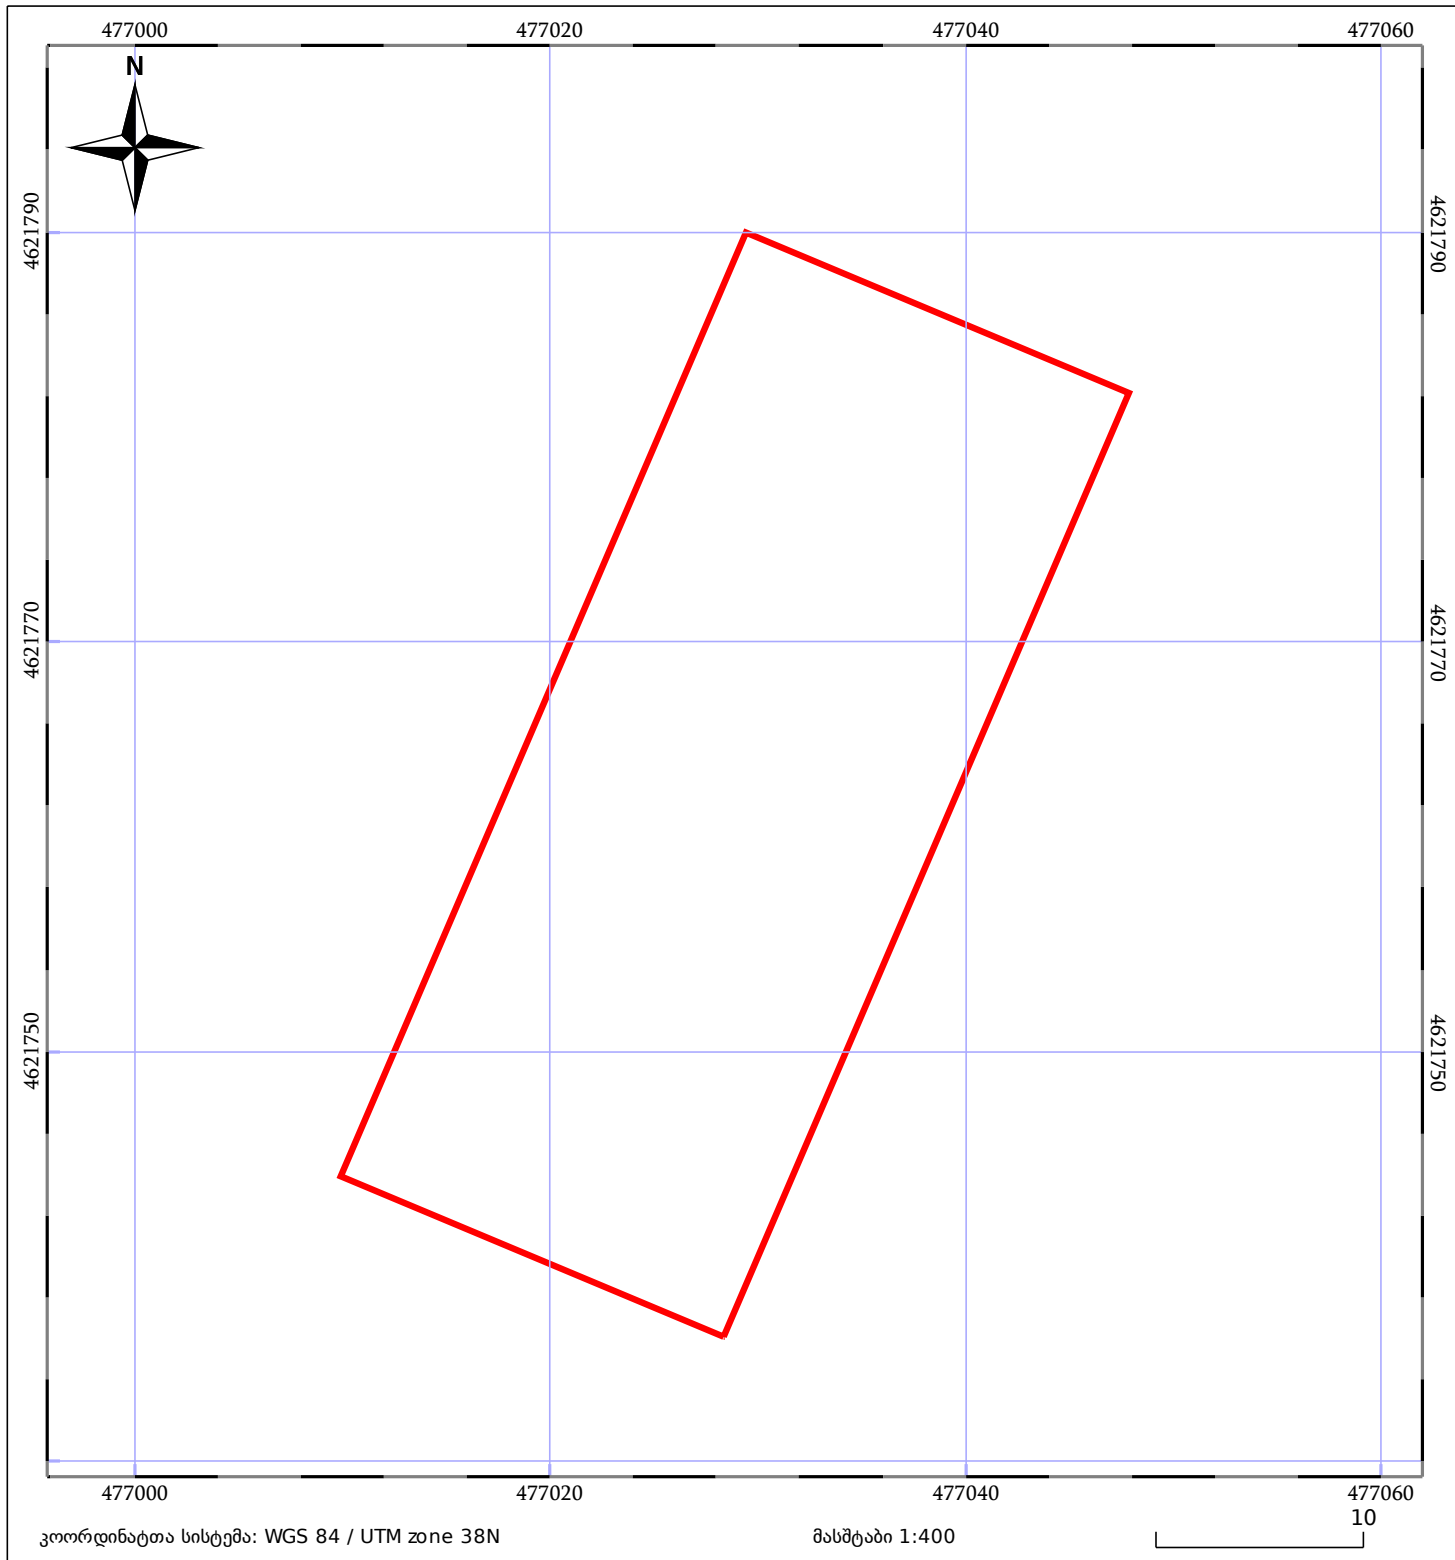

05/25	მშენებარე ნაგებობა		ნაკვეთის საკადასტრო საზღვარი	05/25	შენობა/ნაგებობა
	საზღვრის ნაგებობა		ტყის ფონდი		ვალდებულება