



საკადასტრო გეგმა

საქართველოს ეროვნული სააგენტო


საკადასტრო კოდი: **72.04.14.1034**

ნაკვეთის დანიშნულება: **სასოფლო-სამეურნეო**

განცხადების ნომერი: **882024813401**

ფართობი: **5000 კვ.მ (WGS 84 / UTM zone 38N)**

მომზადების თარიღი: **11/06/2024**

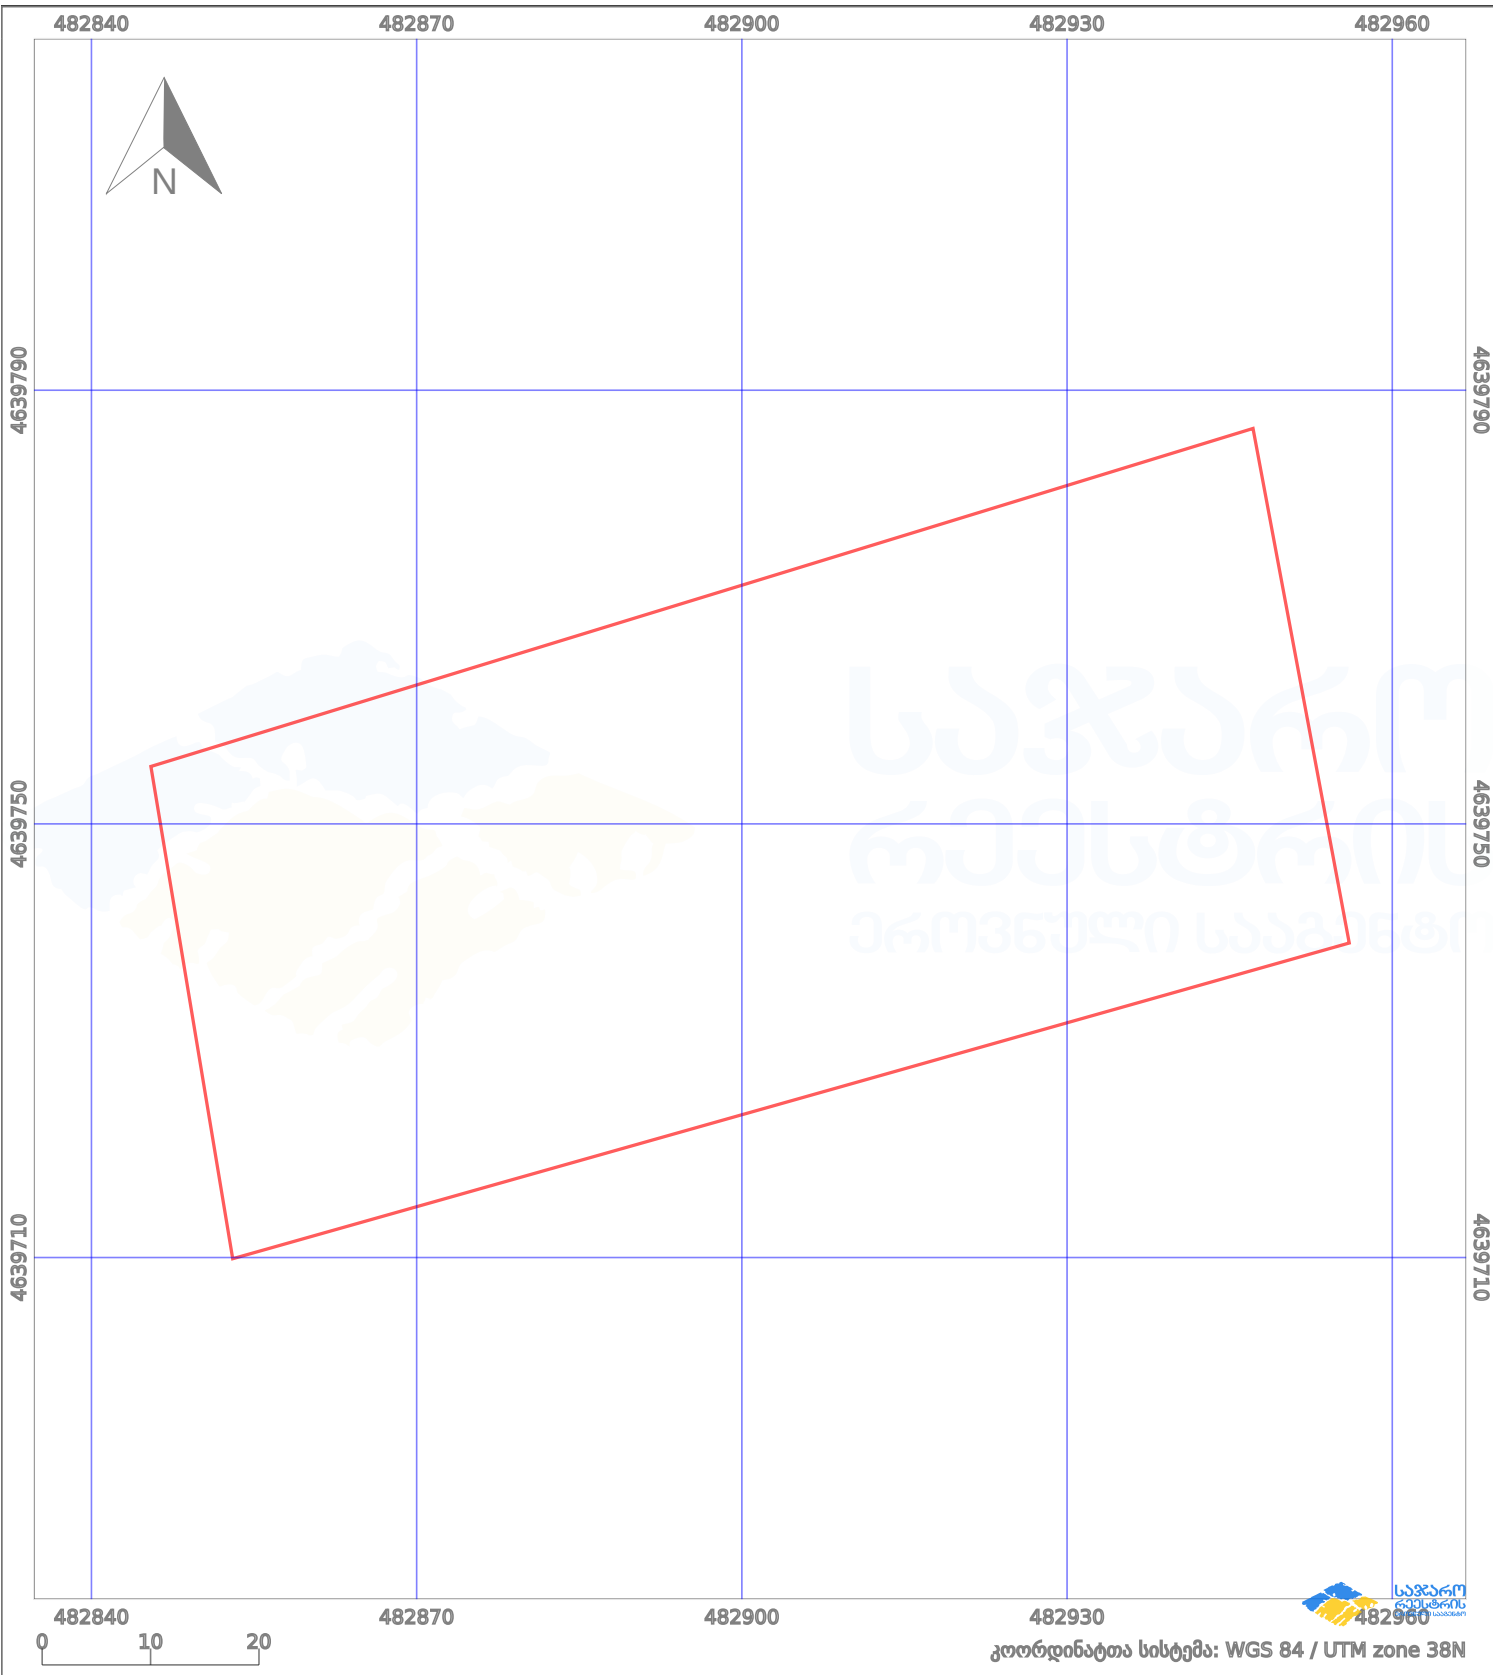

პირობითი აღნიშვნები:

- | | | | | | | | | |
|--|--------------------|--|--------------------|--|------|--------------------|--|---------------------|
| | ნაკვეთის საზღვარი | | მშენებარე ნაგებობა | | 02/4 | აშენებული ნაგებობა | | მინისქვეშა ნაგებობა |
| | საზღვრივი ნაგებობა | | ტყის ფონდი | | | ვალდებულება | | ქარსაფარი ბოლი |