


მიწის ნაკვეთის საკადასტრო კოდი: 73 08 29 840
 განცხადების რეგისტრაციის ნომერი: 882020681131
 მიწის ნაკვეთის ფართობი: 4800 კვ.მ.
 დანიშნულება:
 მომზადების თარიღი: 02.06.21

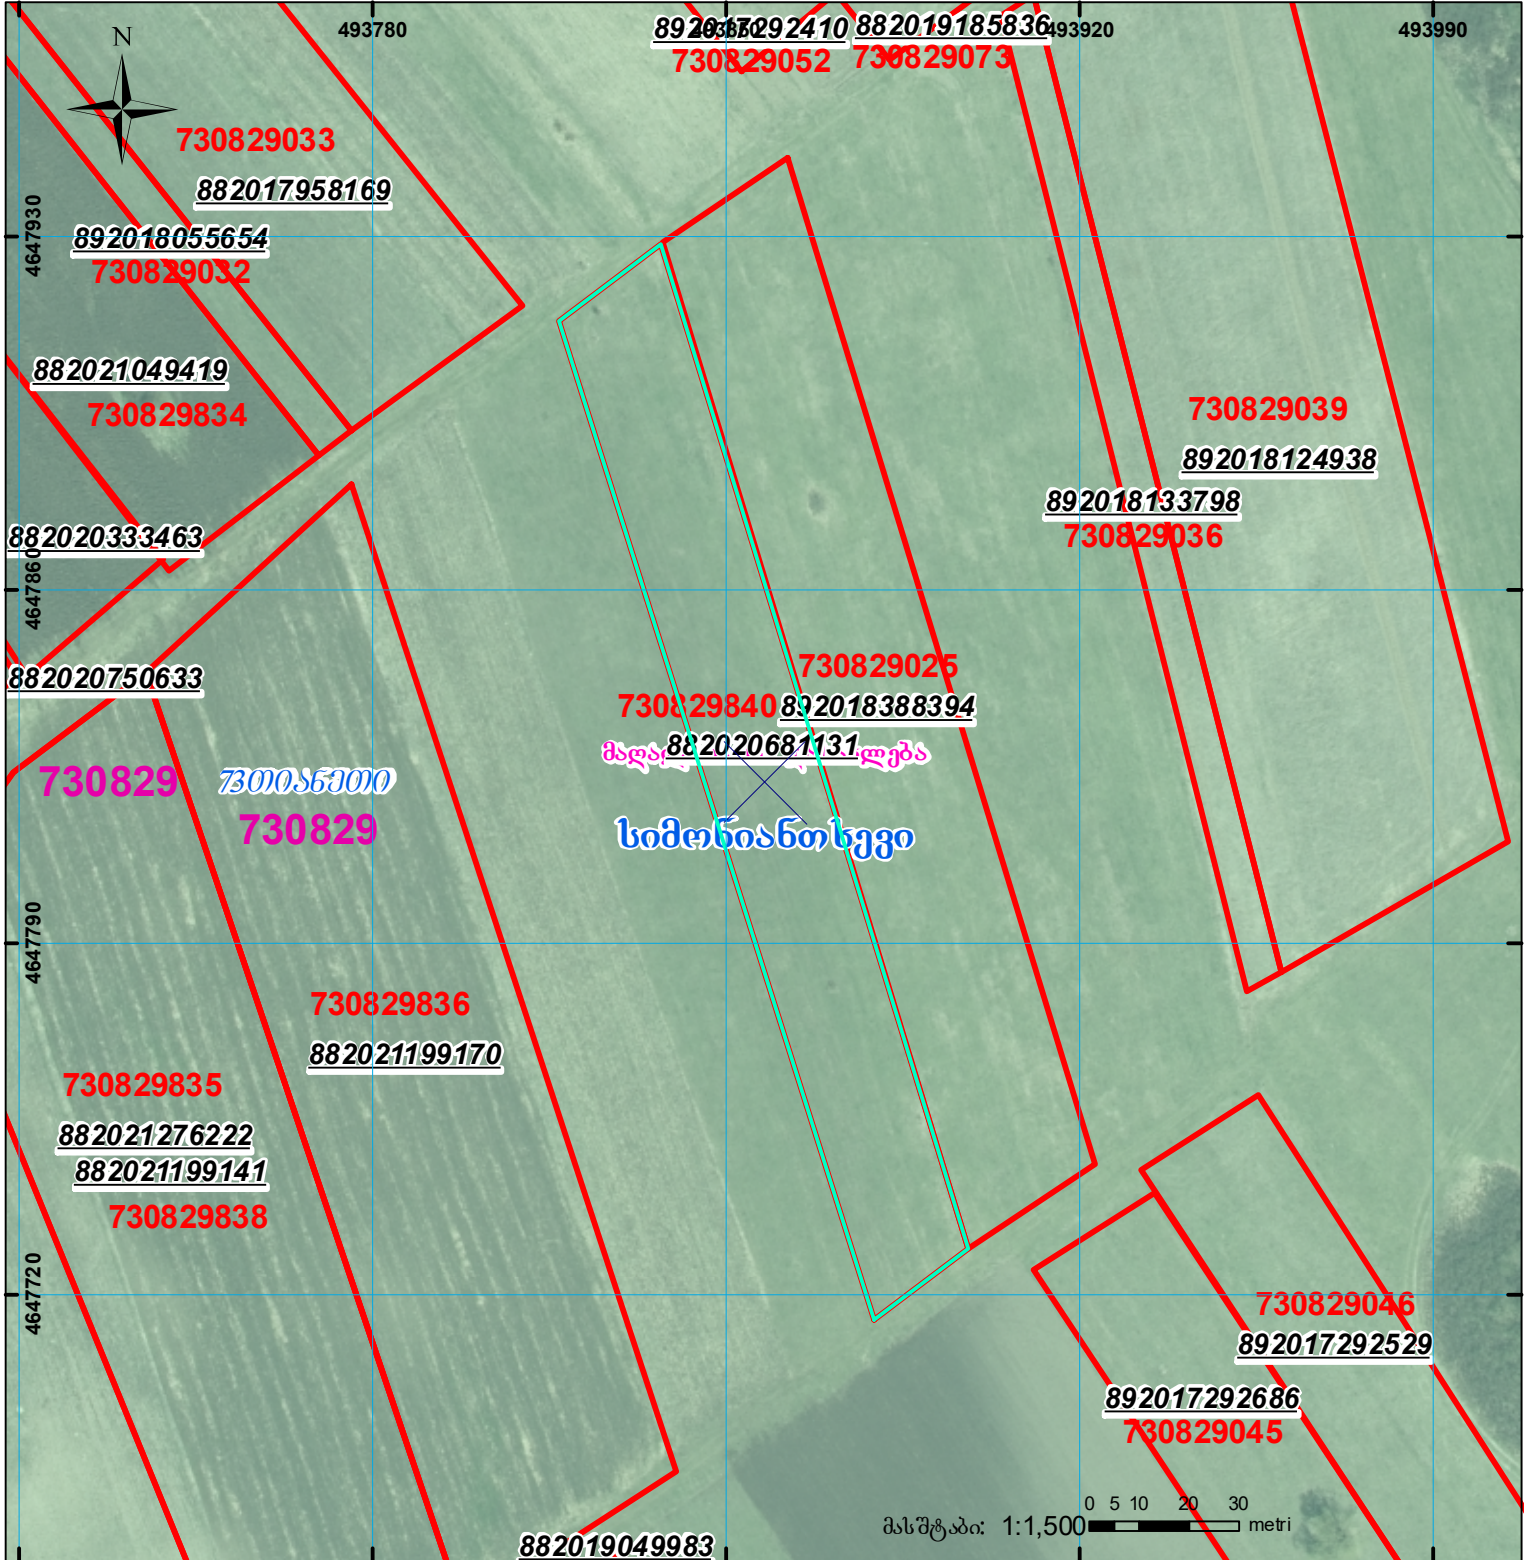

| | | | | | |
|--|--|--|--------------------|--|------------------------|
| | შენიშნული ნაკვეთი, პირობითი ნომერით/სართულიანობა | | კადასტრული ნაკვეთი | | საზოგადოებრივი ნაკვეთი |
| | მიწის ნაკვეთის საკადასტრო საზღვარი | | შენიშნული ნაკვეთი | | |

UTM (საერთაშორისო) სისტემის კოორდ.