


მიწის ნაკვეთის საკადასტრო კოდი:  
განცხადების რეგისტრაციის ნომერი:  
მიწის ნაკვეთის ფართობი:  
დანომუშავება:

74 04 12 611  
882020694814  
1217 კვ.მ.

მომზადების თარიღი:

28.09.20

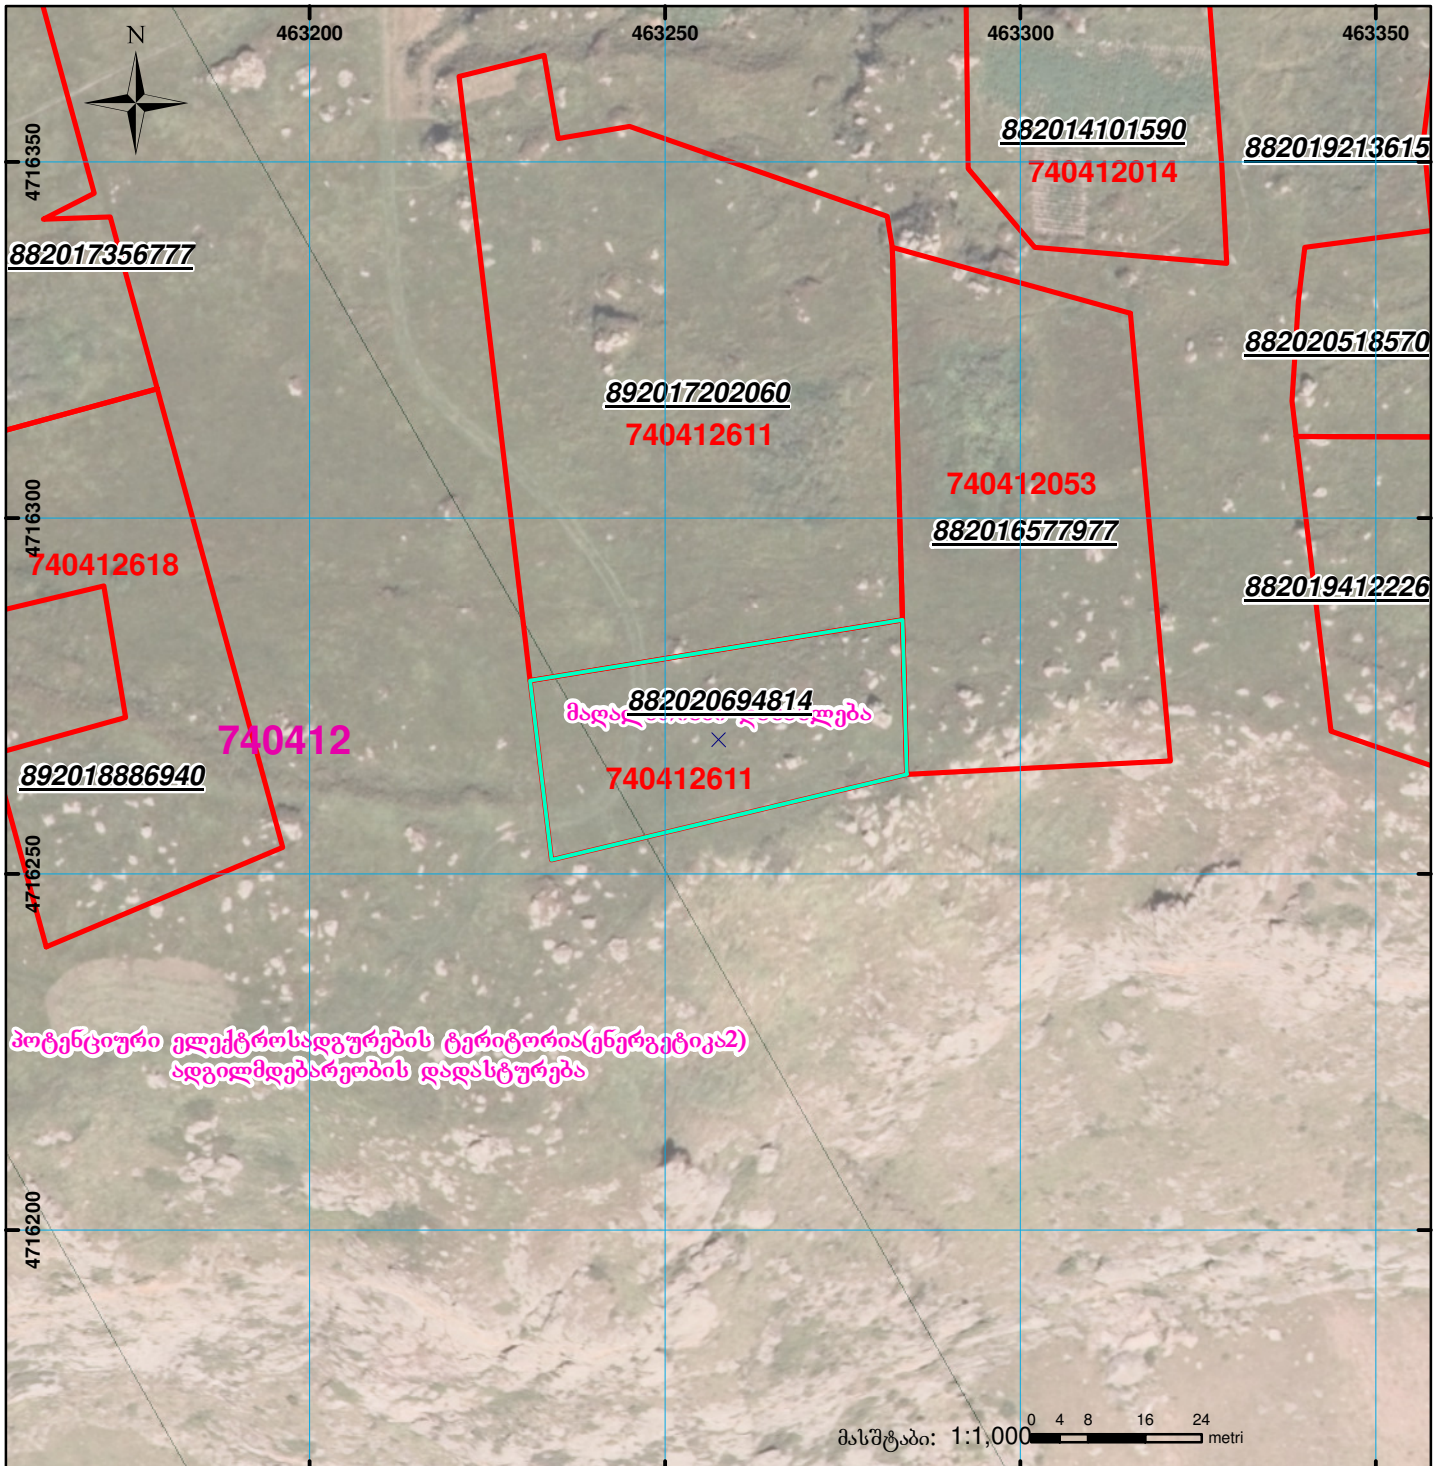

პოტენციური ელექტროსადგურების ტერიტორია(ენერგეტიკა2)  
ადგილმდებარეობის დადასტურება

მასშტაბი: 1:1,000



შენიშვნა-ნაკვეთი, პირობითი ნომერი/სართულიანობა



ვალდებულება

სარეგისტრაციო წარმოდგენილი ნაკვეთი



მიწის ნაკვეთის საკადასტრო საზღვარი



მშენებარე ნაკვეთი



საზოგადოებრივი ნაკვეთი

UTM (საერთაშორისო) სისტემის კოორდ.