




საქართველოს იუსტიციის სამინისტრო
საჯარო რემსტრის პროექტი სააგენტო

საკადასტრო გეგმა

საჯარო რემსტრის
პროექტი სააგენტო

მიწის ნაკვეთის საკადასტრო კოდი: 01.10.17.011.005
განცხადების რემსტრაციის ნომერი 882015258069
მიწის ნაკვეთის ფართობი: 2332 კვ.მ.
დანიშნულება: არასასოფლო-სამეურნეო
მიმზადების თარიღი 14.05.15

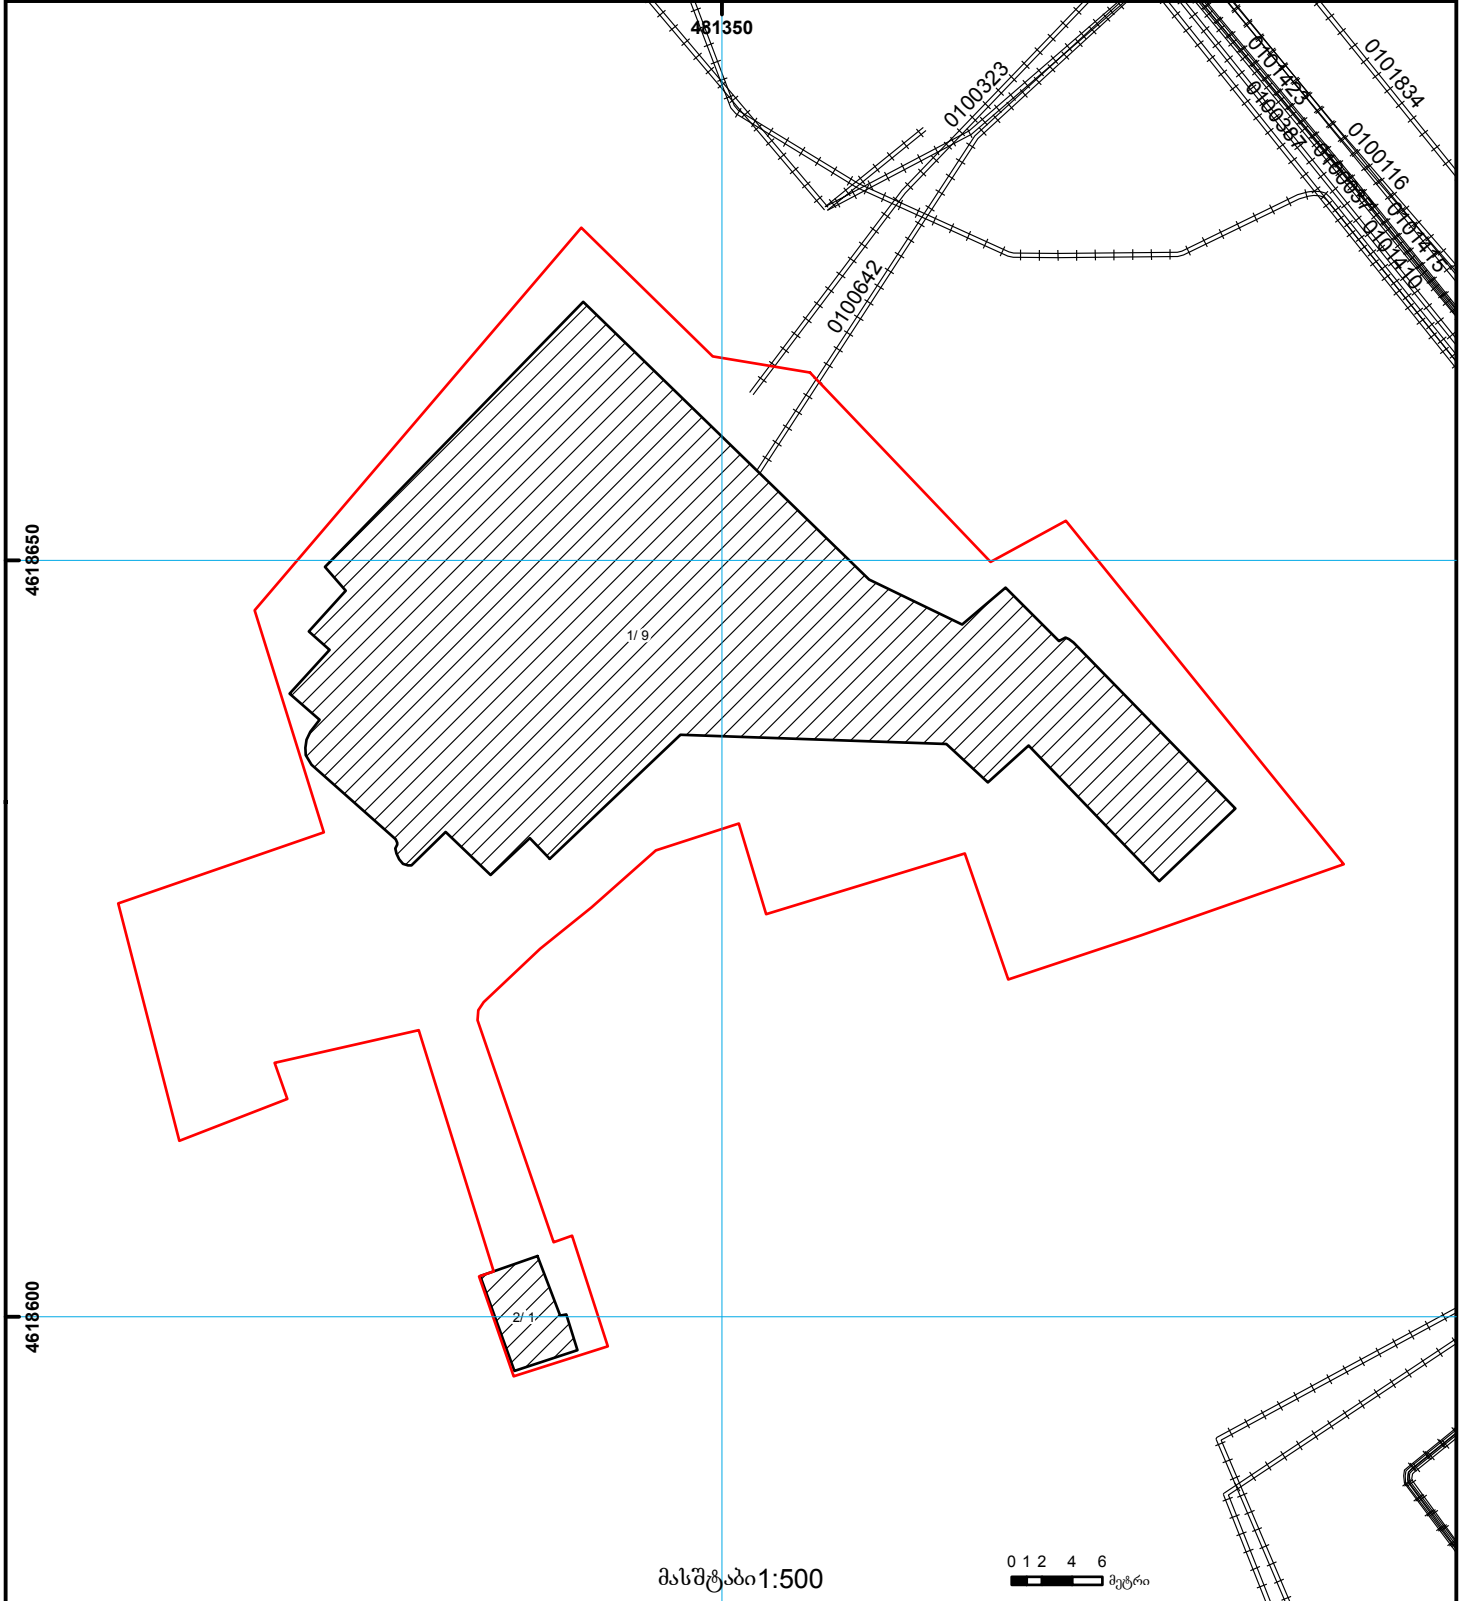

	შენიშნული ნაკვეთი, პირობითი ნომერი/სართულიანობა		ვალდებულება		საზღვრივი ნაკვეთი	 UTM (საერთაშორისო) სისტემის კოორდ.
	მიწის ნაკვეთის საკადასტრო საზღვარი		მშენებარე ნაკვეთი		მიწისქვეშა ნაკვეთი	