


205461/17 (2021) სახელმწიფოსთან ზედღების შემთხვევაში ეკონომიკის თანხმობა

მიწის ნაკვეთის საკადასტრო კოდი: 204801933
 განცხადების რეგისტრაციის ნომერი: 882022692887
 მიწის ნაკვეთის ფართობი: 67 კვ.მ.
 დანიშნულება: 23.09.22
 მომზადების თარიღი:

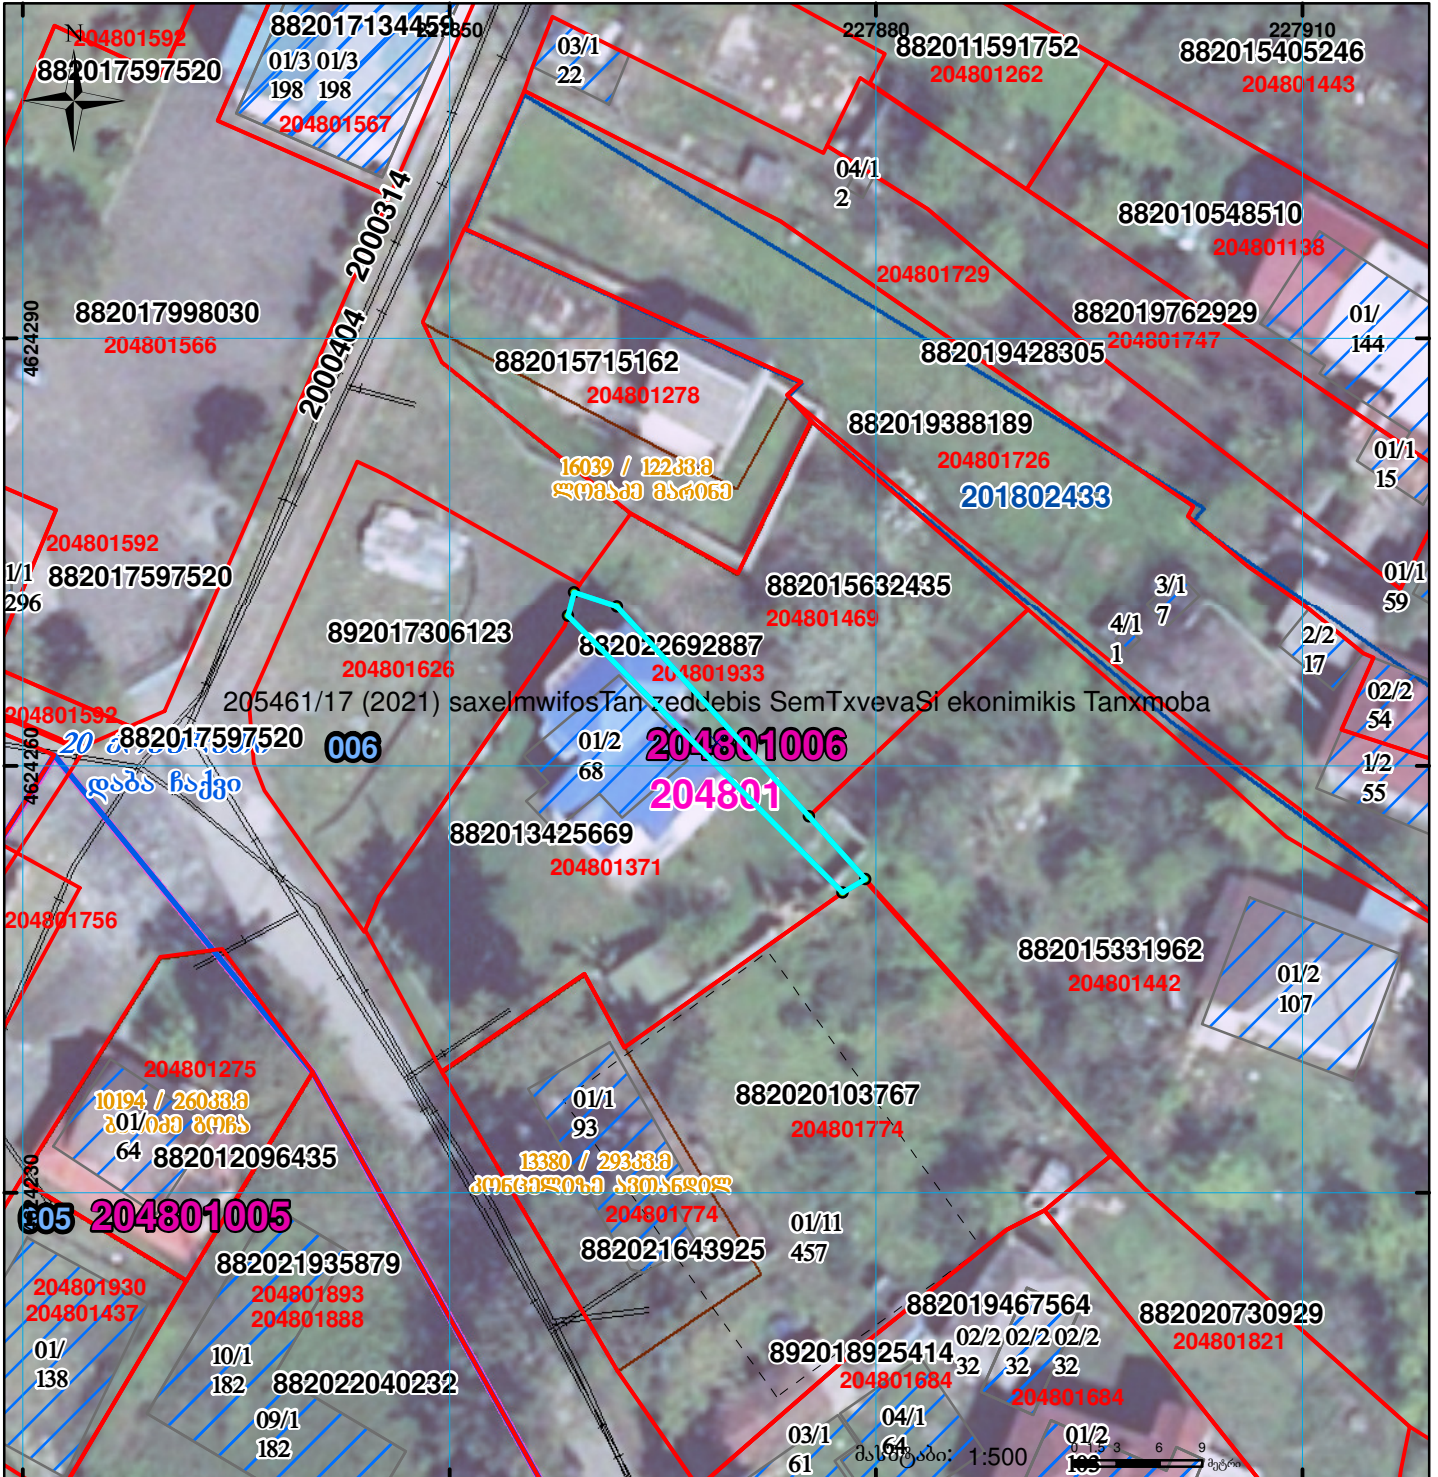

	შენიშნა-ნაგებობა, პირობითი ნომერი/სართულიანობა		ვალდებულება		სარეგისტრაციოდ წარმოდგენილი ნაკვეთი
	მიწის ნაკვეთის საკადასტრო საზღვარი		მშენებარე ნაგებობა		საზოგადოებო ნაგებობა