




საკადასტრო გეგმა

საჯარო რეესტრის ეროვნული სააგენტო

საკადასტრო კოდი: **22.23.03.485**
განცხადების ნომერი: **882023131937**
მომზადების თარიღი: **23/02/2023**

ნაკვეთის დანიშნულება: **სასოფლო-სამეურნეო**
ფართობი: **875 კვ.მ (WGS 84 / UTM zone 38N)**
875 კვ.მ (WGS 84 / UTM zone 37N)

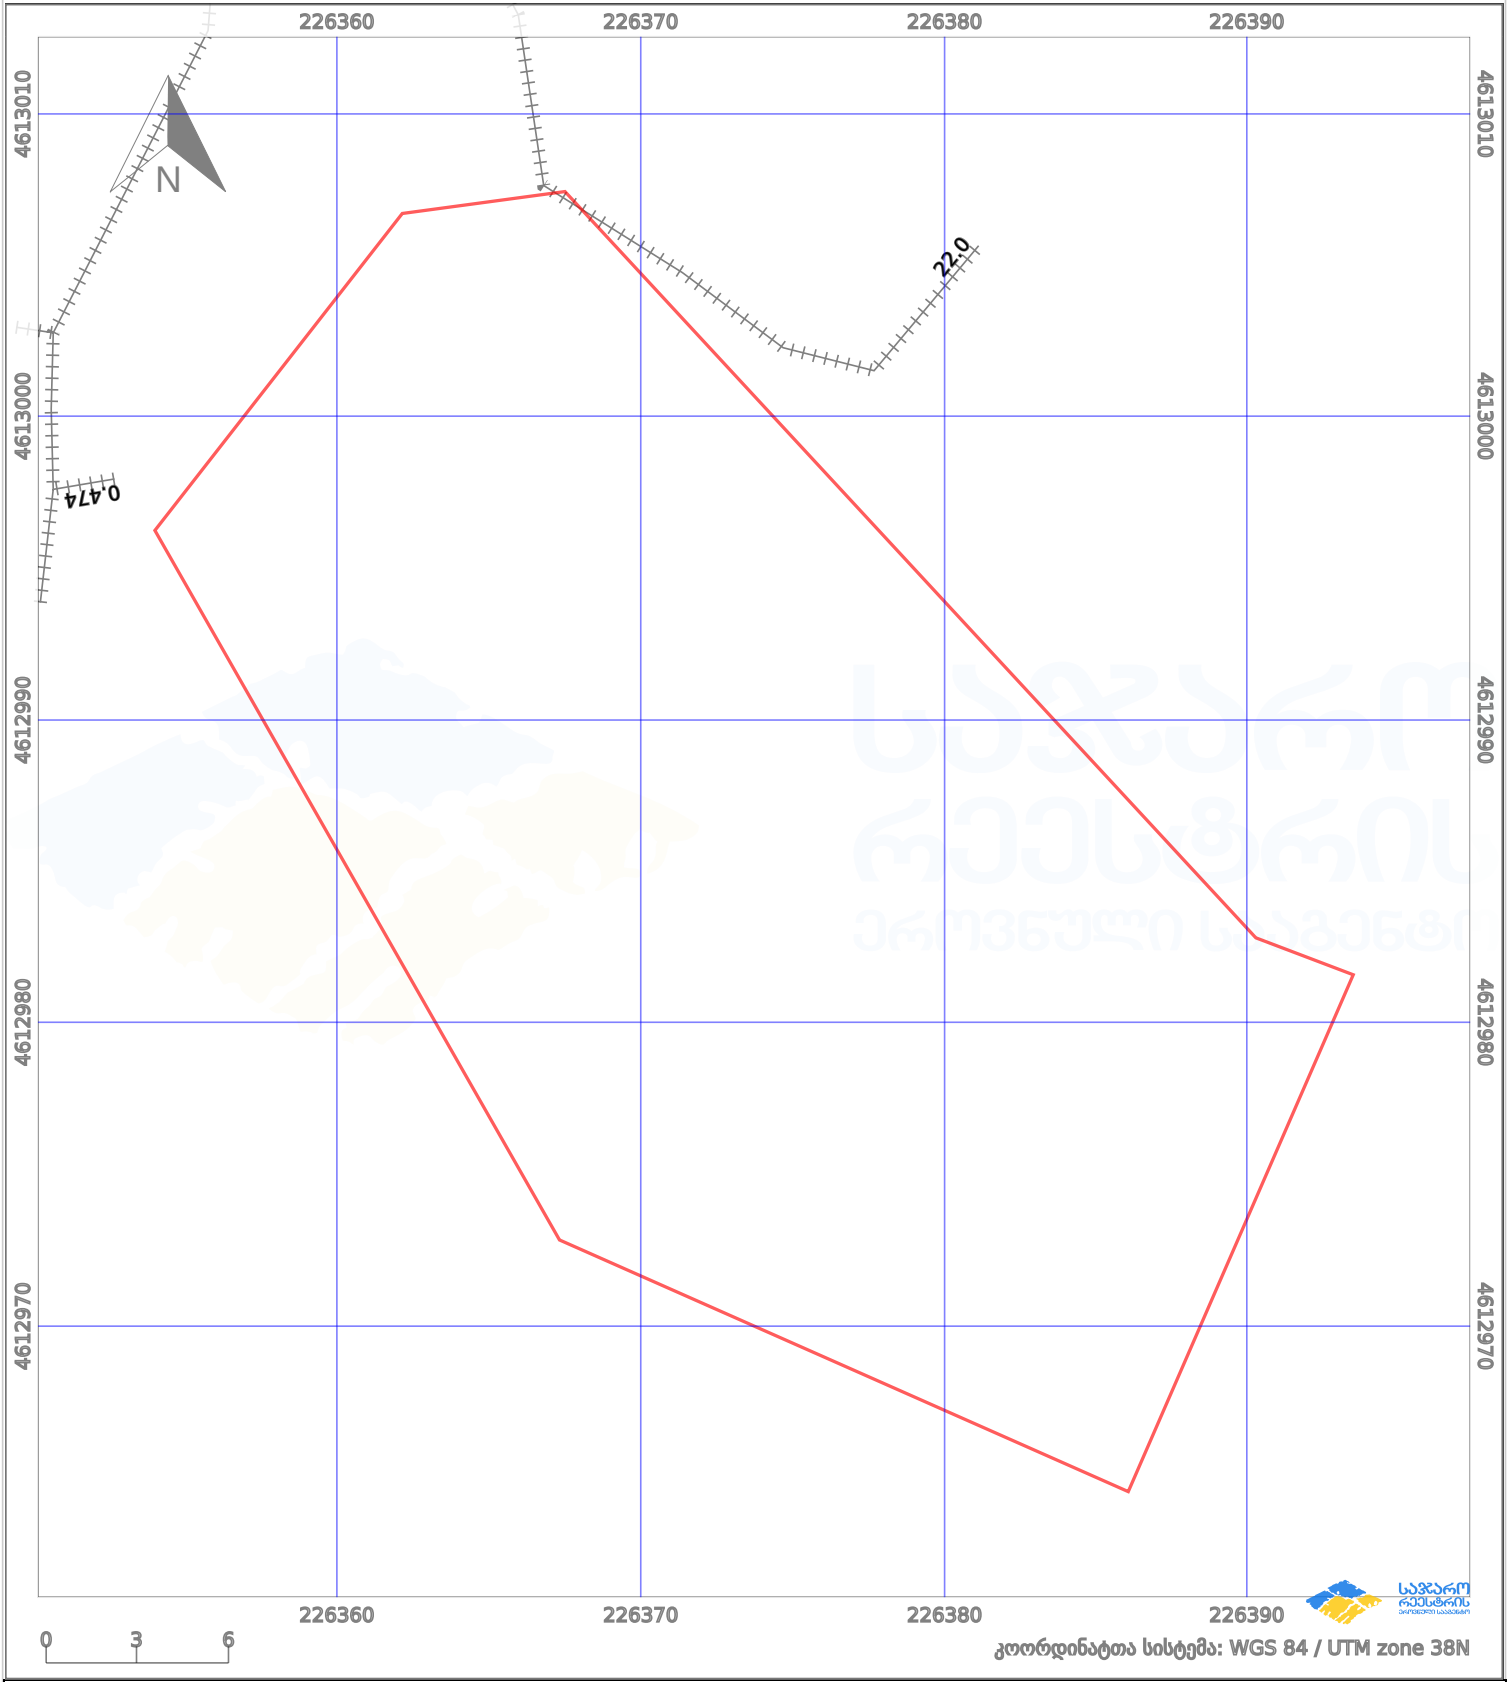

პირობითი აღნიშვნები:

| | | | | | | | | |
|--|--------------------|--|--------------------|--|------|--------------------|--|----------------|
| | ნაკვეთის საზღვარი | | მშენებარე ნაგებობა | | 02/4 | აშენებული ნაგებობა | | ქარსაფარი ზოლი |
| | საზოხრევი ნაგებობა | | ტყის ფონდი | | | ვალდებულება | | |