




01.11.01.006.088 -ზე მიმდინარეობს ცვლილება 882022605575-001 ნაკვეთის კონტური არ ემთხვევა გასაერთიანებელი ნაკვეთების კონტურს საპარაულროლ განსახილველია ცვლილების დასრულების შემდეგ

მიწის ნაკვეთის საკადასტრო კოდი: 01.11.01.006.121
 განცხადების რეგისტრაციის ნომერი: 882022511851
 მიწის ნაკვეთის ფართობი: 5174 კვ.მ.
 დანიშნულება:
 მომხალეების თარიღი: 23.08.22

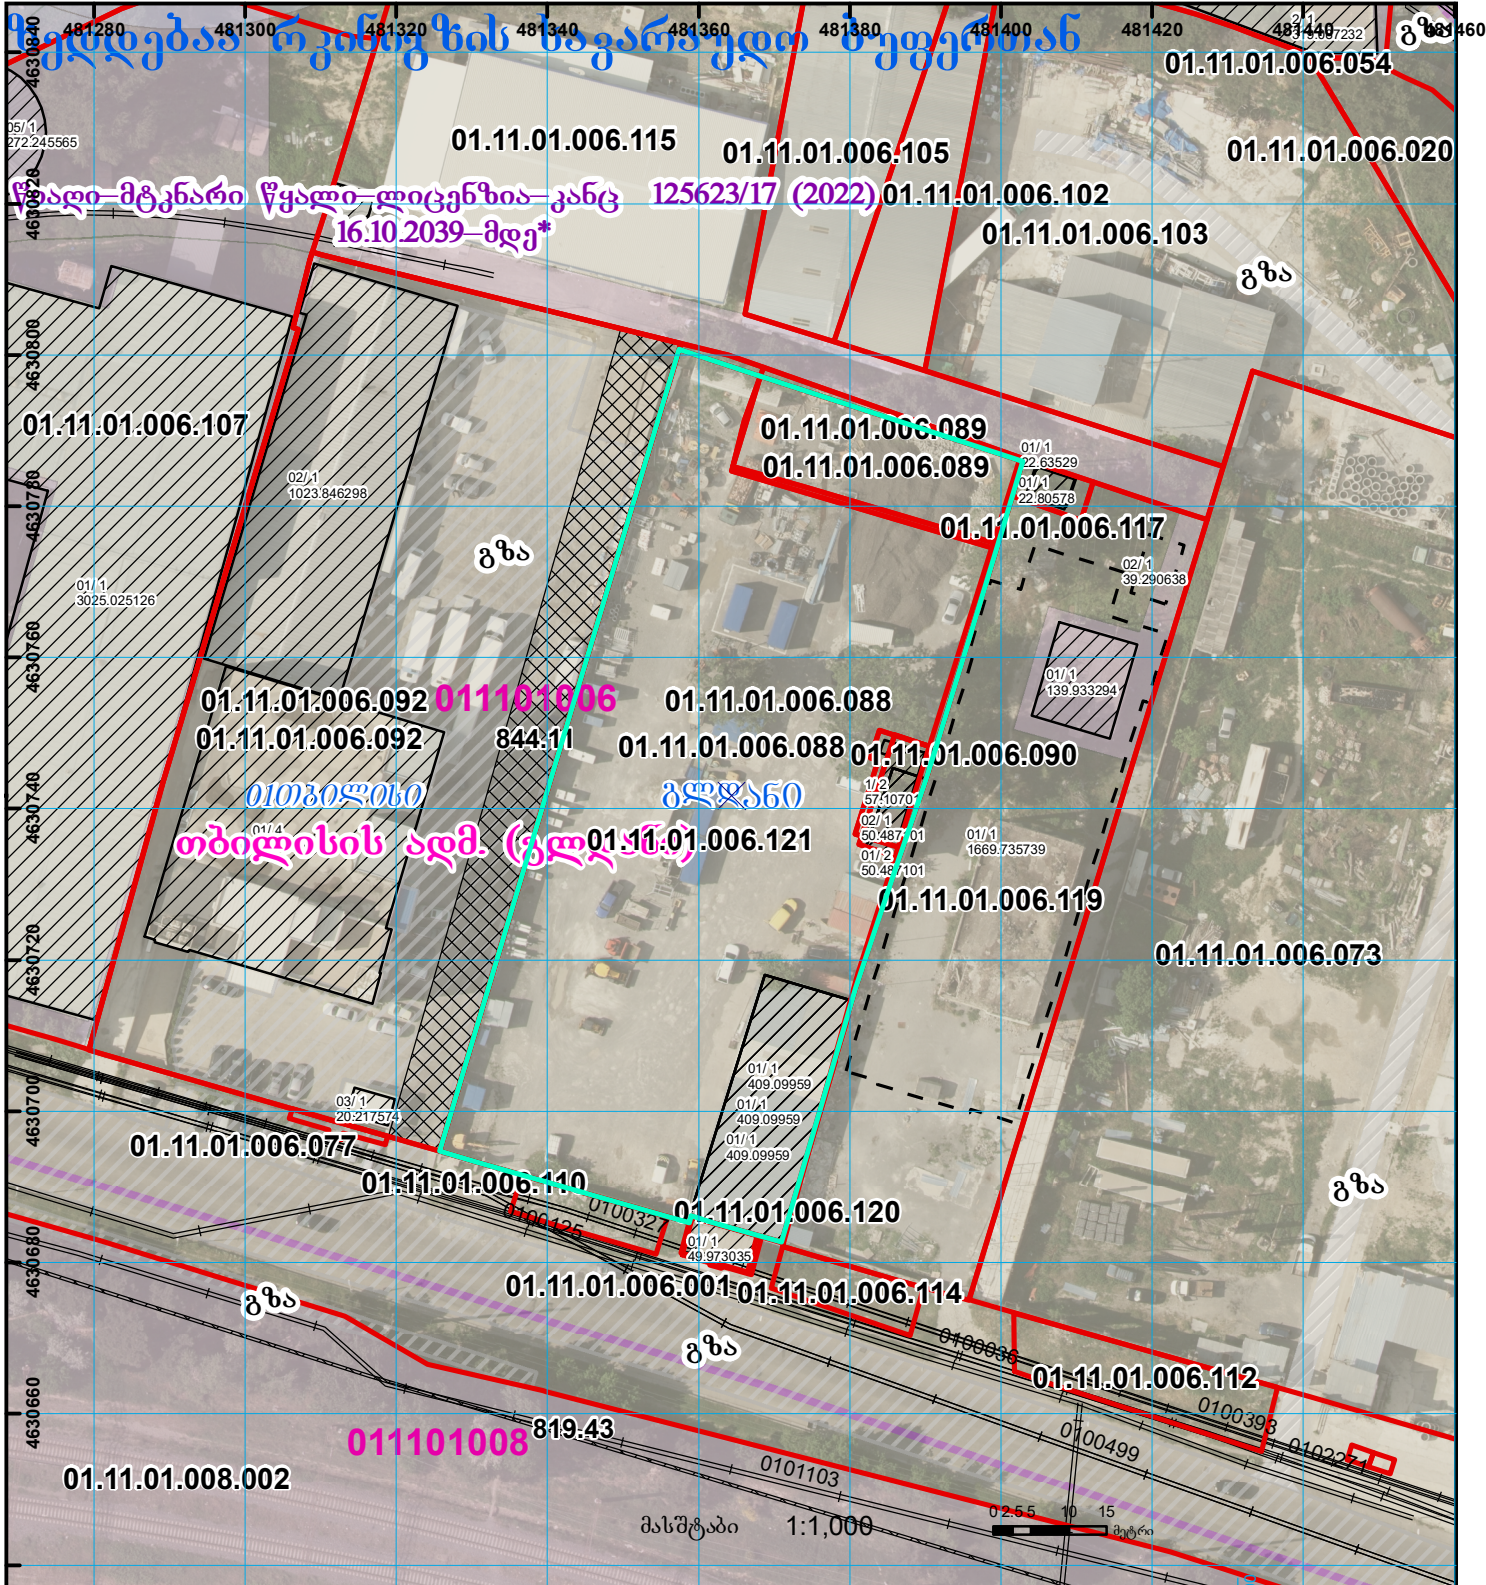

	შენიშვნა-ნაგებობა, პირბოთი ნომერი/სართულიანობა		ვალდებულება		საზოგადოებრივი ნაგებობა		000 (საერთაშორისო) UTM სისტემის კოორდ.
	მიწის ნაკვეთის საკადასტრო საზღვარი		მშენებარე ნაგებობა		მიწისკვეშა ნაგებობა		