



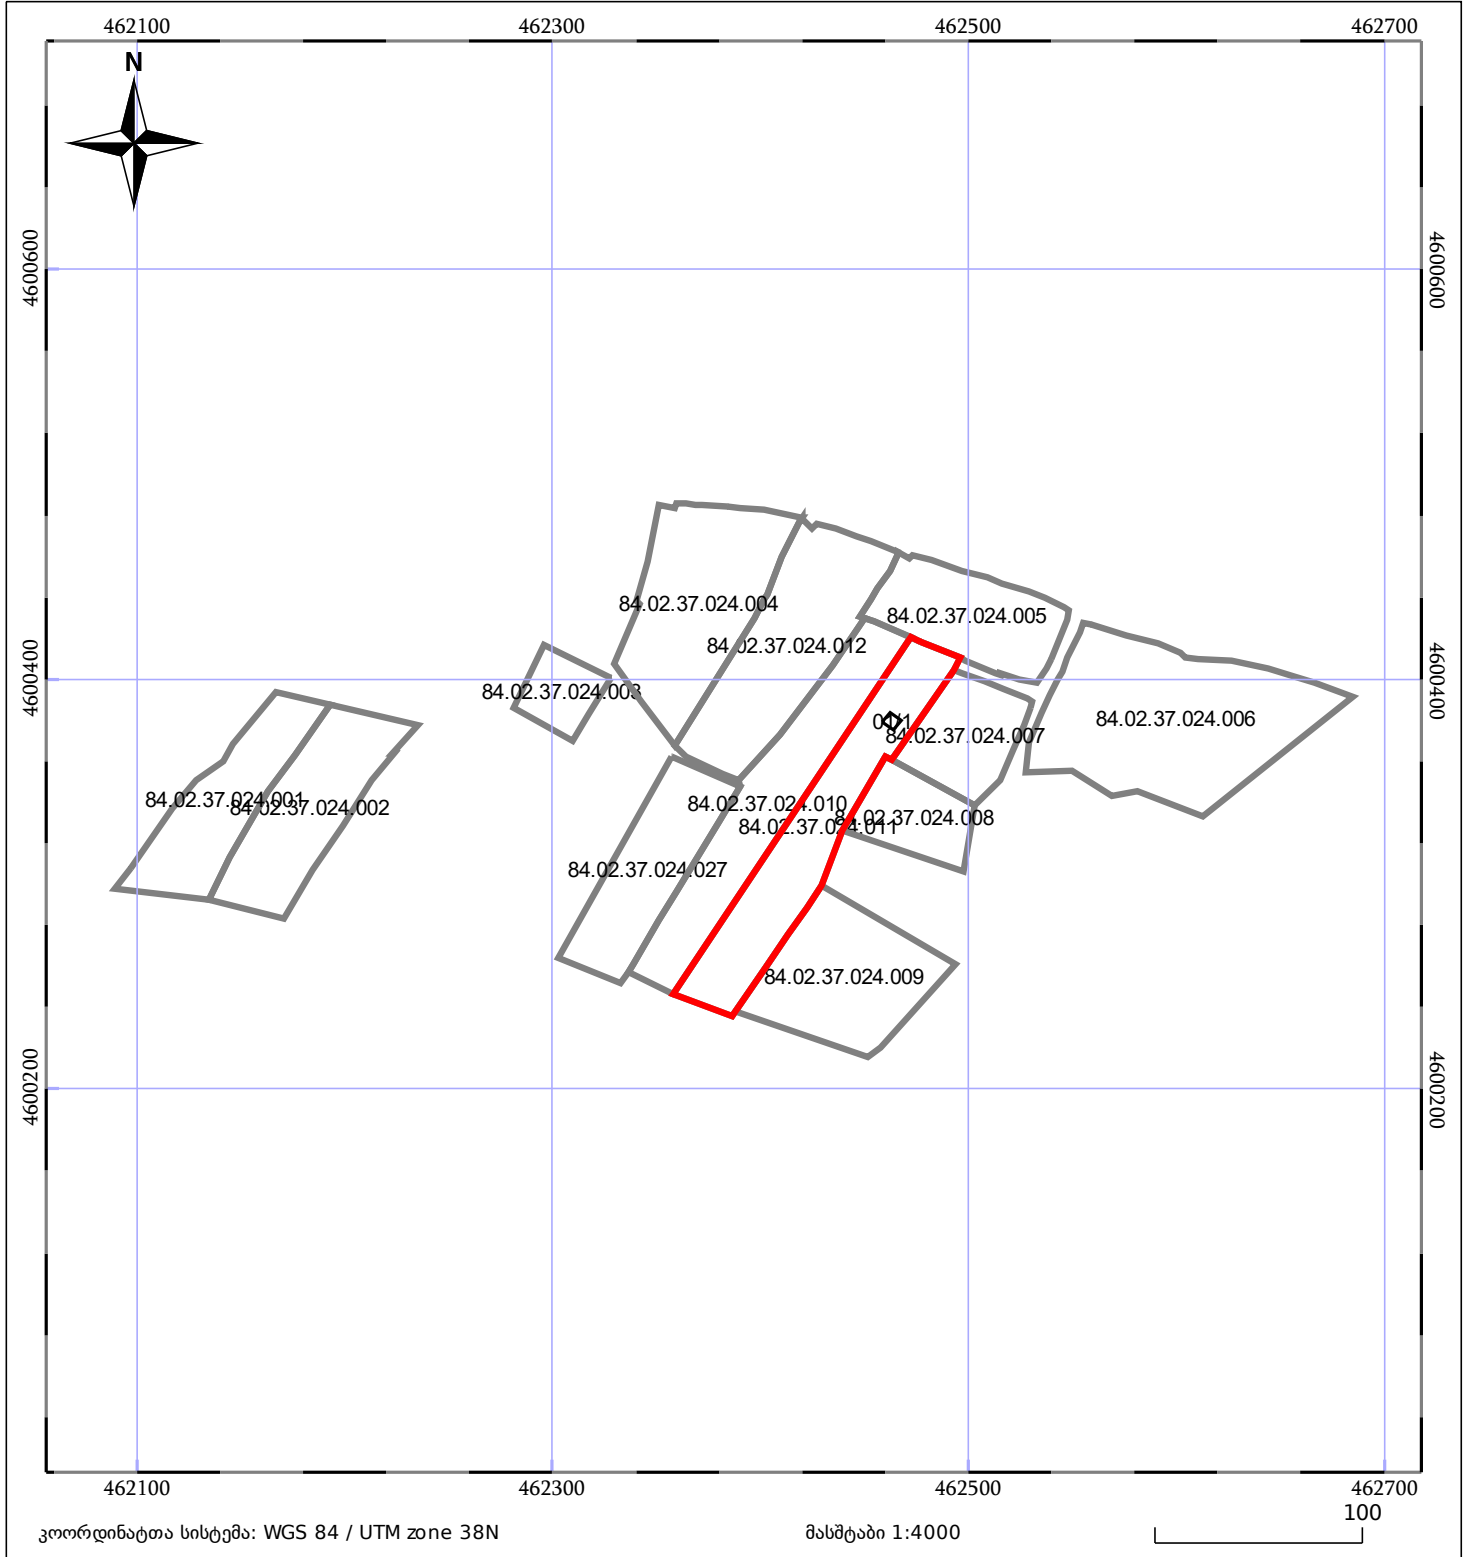
# ბლოკის გეგმა

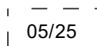

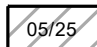

საჯარო რეესტრის ეროვნული  
სააგენტო

ბლოკის საკადასტრო კოდი: **84.02.37.024**

მომზადების თარიღი: **14/09/2022**

განცხადების ნომერი: **892021115580**



 მშენებარე ნაგებობა	 ნაკვეთის საკადასტრო საზღვარი
 შენობა/ნაგებობა	 ბლოკის საკადასტრო ფენა