



## საკადასტრო გეგმა

საჯარო რეესტრის ეროვნული  
სააგენტო

საკადასტრო კოდი:

05.34.21.243

ნაკვეთის დანიშნულება:

სასოფლო-სამეურნეო

განცხადების ნომერი:

882026279254


ფართობი:

880 კვ.მ (WGS 84 / UTM zone 38N)

მომზადების თარიღი:

17/04/2026

880 კვ.მ (WGS 84 / UTM zone 37N)

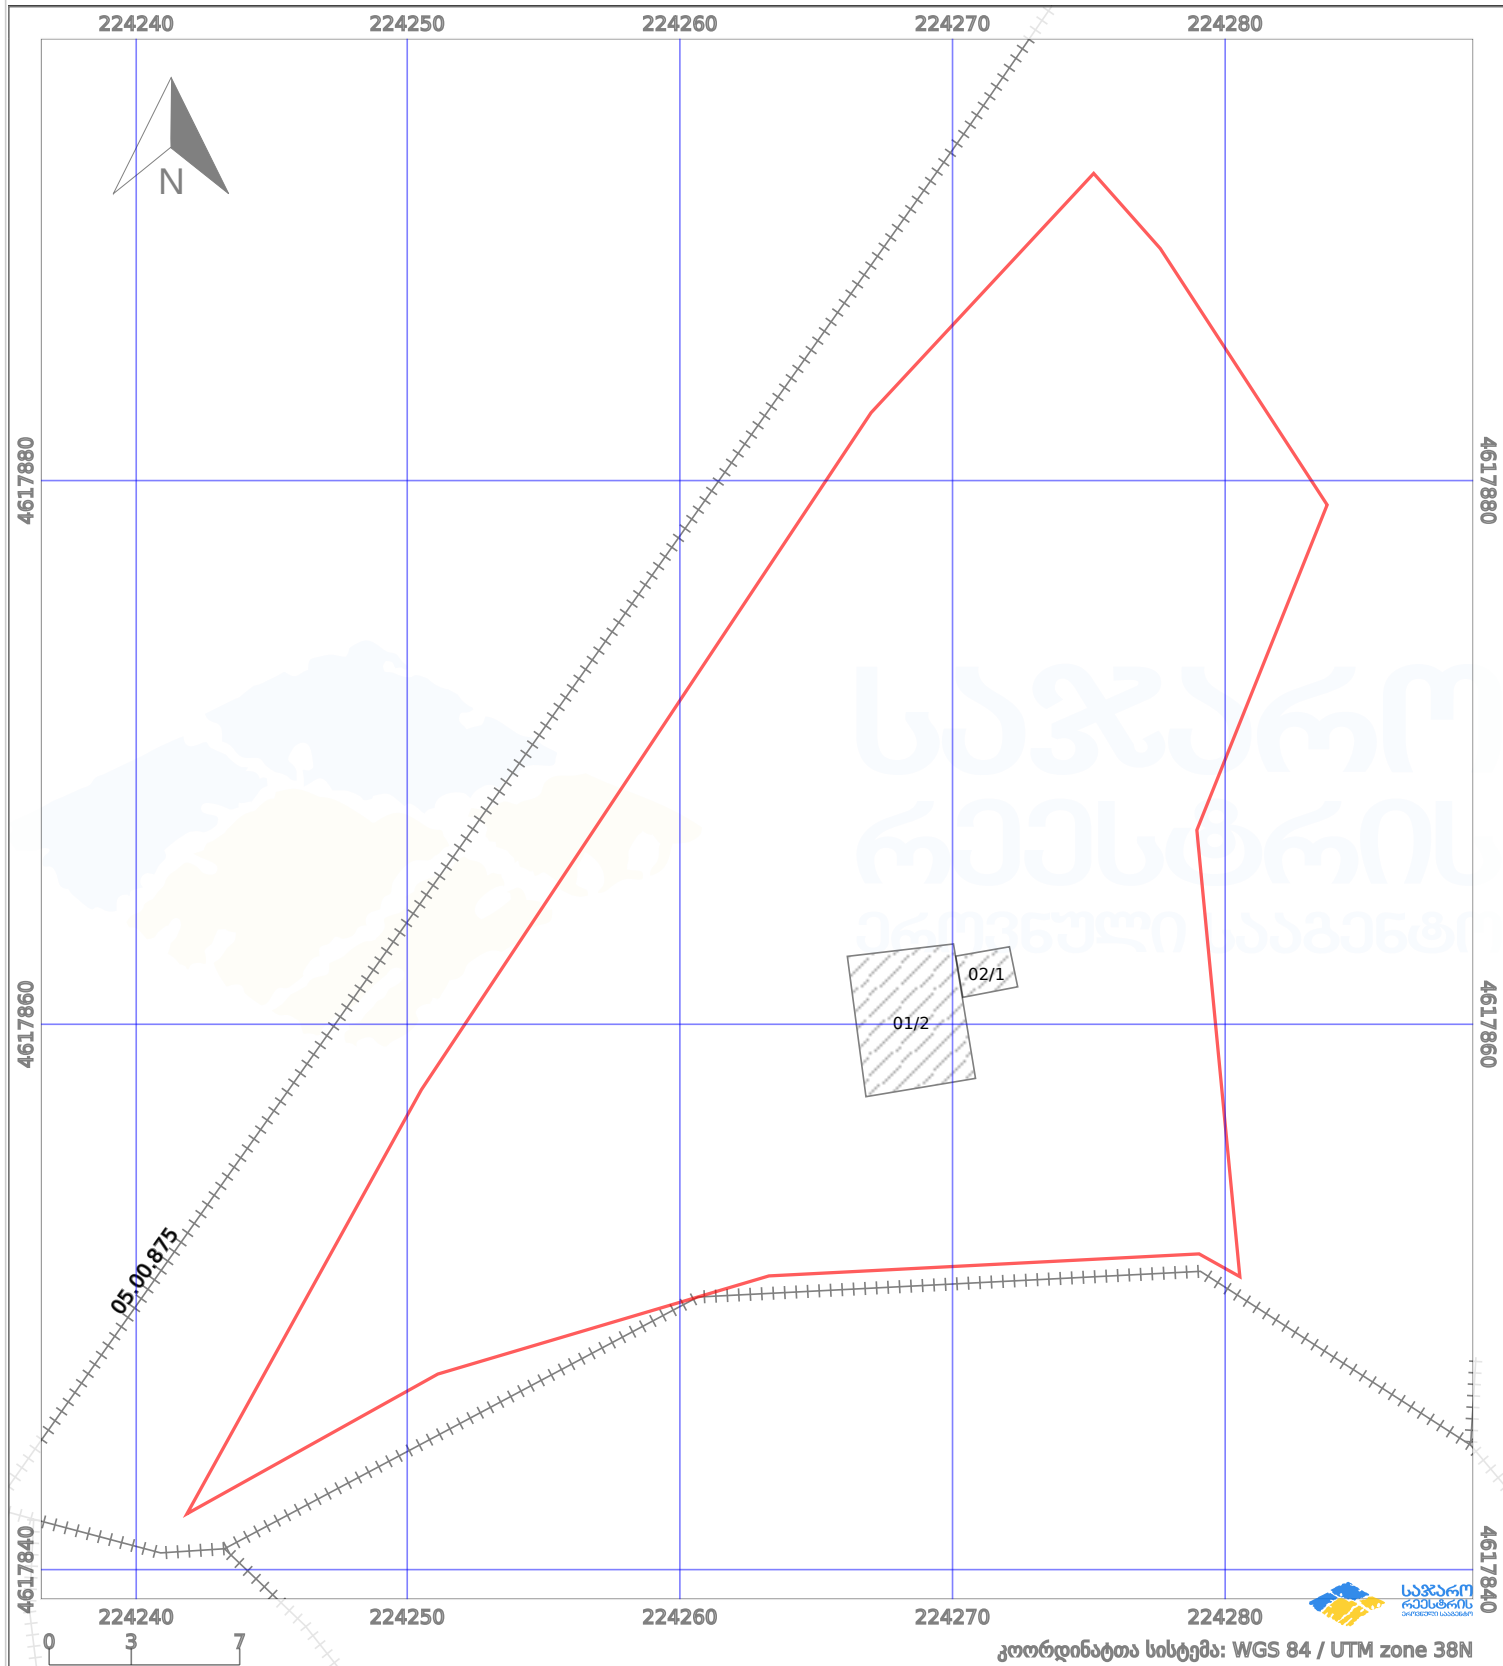

პირობითი აღნიშვნები:

|  |                   |  |                   |  |                   |  |                    |
|--|-------------------|--|-------------------|--|-------------------|--|--------------------|
|  | ნაკვეთის საზღვარი |  | შენიშნული ნაკვეთი |  | აშენებული ნაკვეთი |  | მიწისქვეშა ნაკვეთი |
|  | საზღვარი ნაკვეთი  |  | ტყის ფონდი        |  | ვალდებულება       |  | ქარსაფარი ბოლი     |