




საქართველოს იუსტიციის სამინისტრო
საჯარო რეესტრის ეროვნული სააგენტო
საკადასტრო ბუბმა

მიწის ნაკვეთის საკადასტრო კოდი: 81 03 04 869
ბანკსაღების რეგისტრაციის ნომერი: 882011389208
მიწის ნაკვეთის ფართობი: 7600 კვ.მ.
ღანიშნულება: სასოფლო-სამეურნეო

მოგზალების თარიღი: 12.08.11

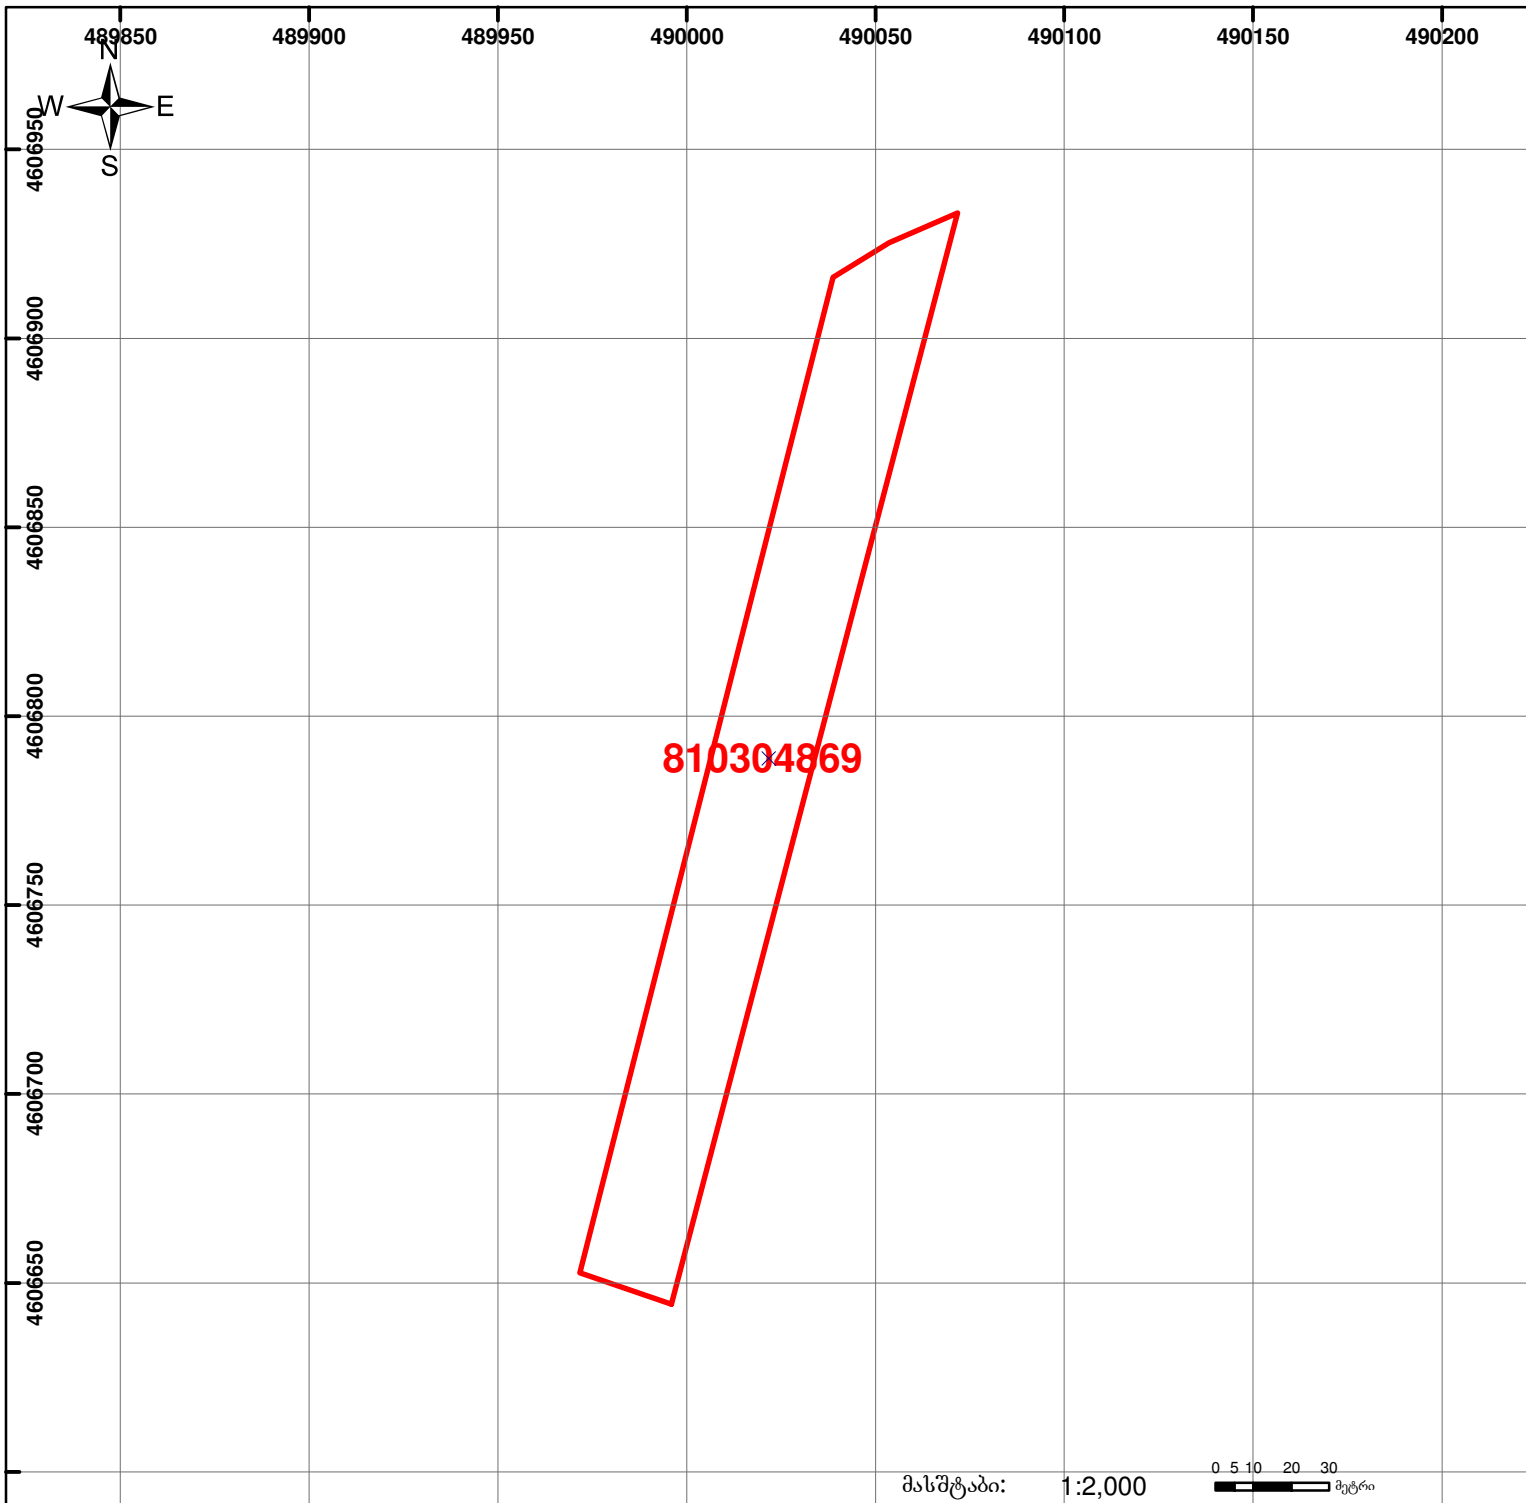

მასშტაბი: 1:2,000 0 5 10 20 30 მეტრი

	შენიშნული ნაკვეთის საკადასტრო საზღვარი		ვაღდებულება		სახობრივი ნაკვეთი
	მიწის ნაკვეთის საკადასტრო საზღვარი		მშენებარე ნაკვეთი		UTM (საერთაშორისო) სისტემის კოორდ.