


მიწის ნაკვეთის საკადასტრო კოდი: 72 08 17 078  
 ბანცხადების რეგისტრაციის ნომერი: 892018275712  
 მიწის ნაკვეთის ფართობი: 5500 კვ.მ.  
 მომზადების თარიღი: 03.04.18

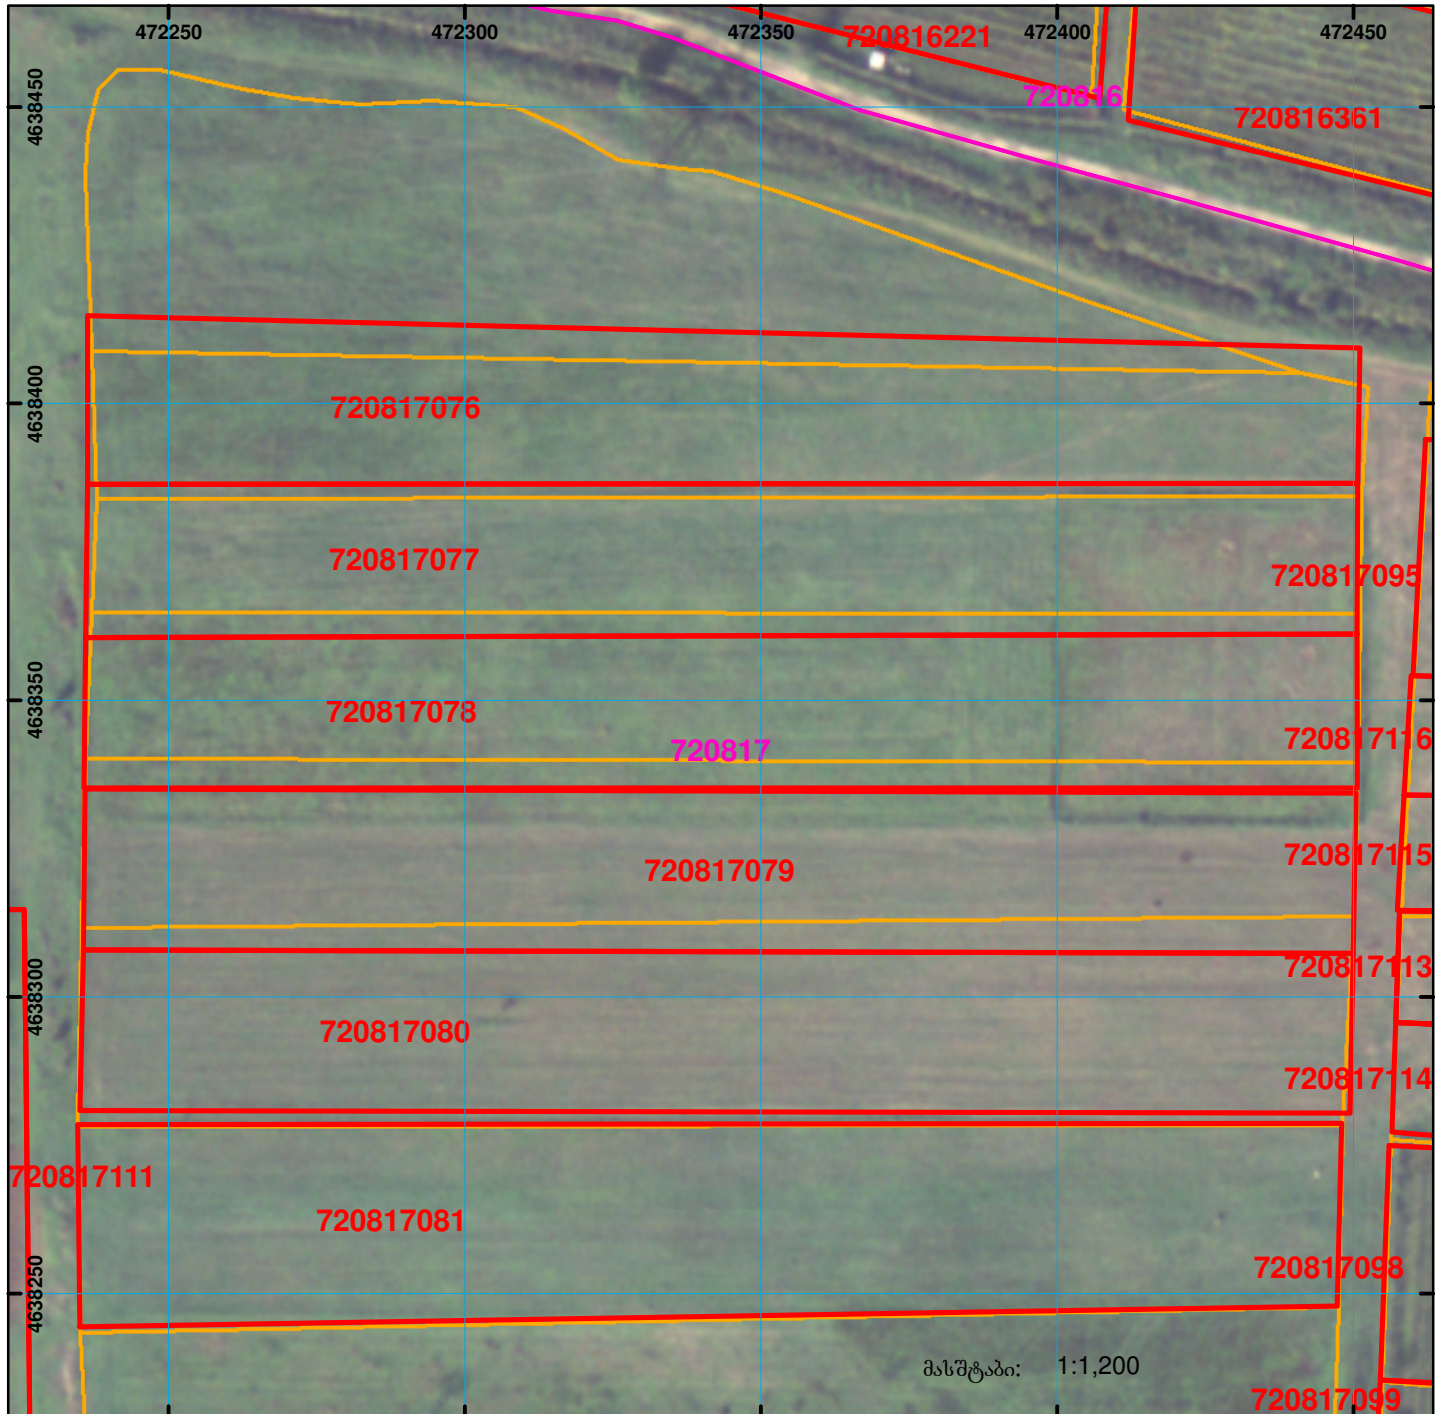

|                                                                                     |                                                 |                                                                                     |                    |                                                                                      |                         |                                                                                       |                                |
|-------------------------------------------------------------------------------------|-------------------------------------------------|-------------------------------------------------------------------------------------|--------------------|--------------------------------------------------------------------------------------|-------------------------|---------------------------------------------------------------------------------------|--------------------------------|
|  | შენიშვნა-ნაგებობა, პირობითი ნომერი/სართულიანობა |  | ვალდებულება        |  | საზოგადოებრივი ნაგებობა |  | 00°0' 0.00"                    |
|  | მიწის ნაკვეთის საკადასტრო საზღვარი              |  | მშენებარე ნაგებობა |                                                                                      |                         | UTM                                                                                   | (საერთაშორისო) სისტემის კოორდ. |