



საკადასტრო გეგმა

საქართველოს რეესტრის ეროვნული სააგენტო

საკადასტრო კოდი:

81.03.01.902

ნაკვეთის დანიშნულება:

სასოფლო-სამეურნეო

განცხადების ნომერი:


882025349566

ფართობი:

3880 კვ.მ (WGS 84 / UTM zone 38N)

მომზადების თარიღი:

01/04/2025

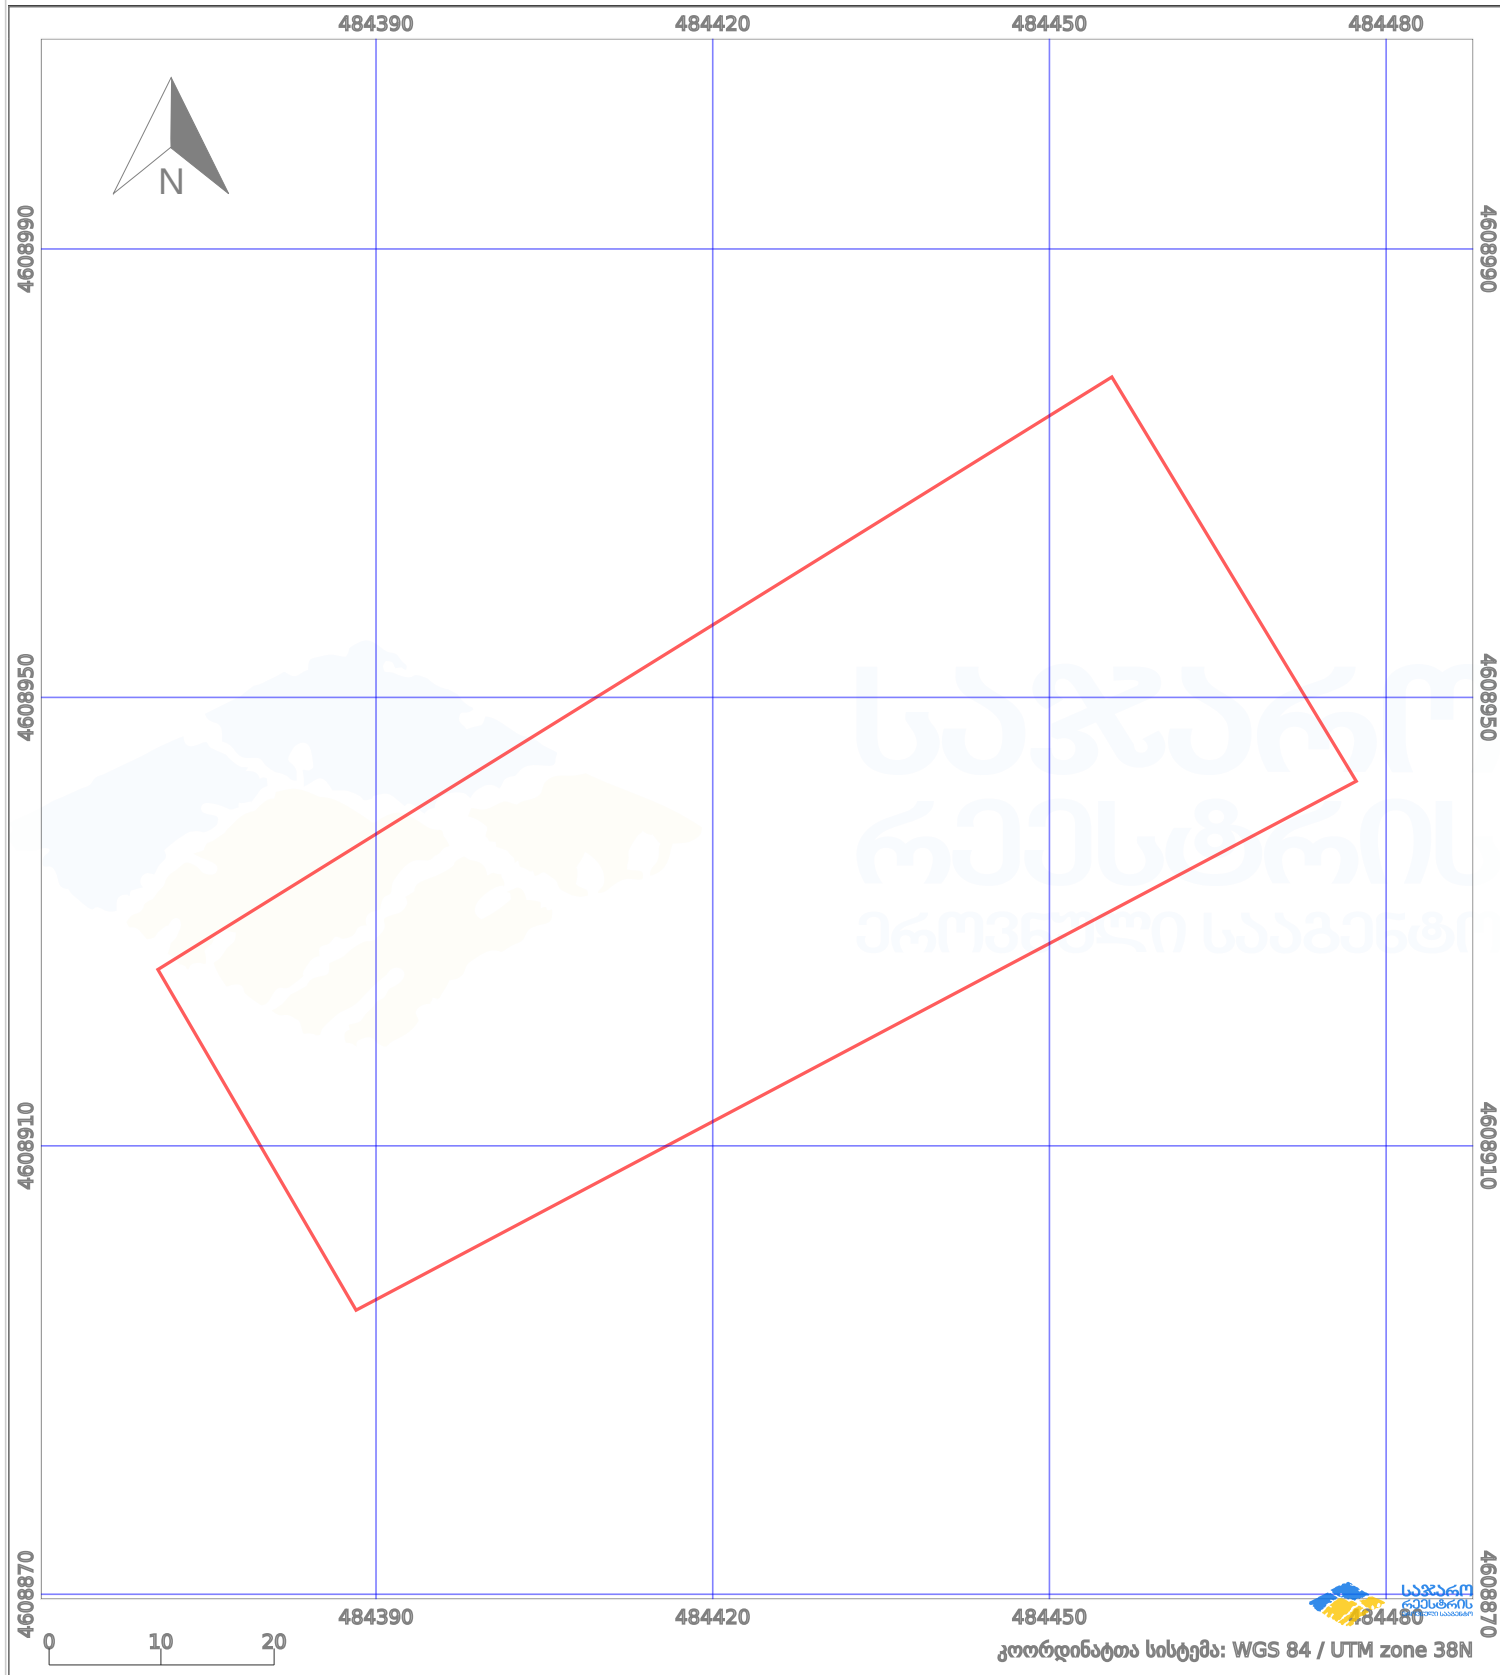

პირობითი აღნიშვნები:

- | | | | | | | | |
|--|-------------------------|--|--------------------|--|--------------------|--|---------------------|
| | ნაკვეთის საზღვარი | | მშენებარე ნაგებობა | | აშენებული ნაგებობა | | მინისქვეშა ნაგებობა |
| | საზოგადოებრივი ნაგებობა | | ტყის ფონდი | | ვალდებულება | | ქარსაფარი ბოლი |