




საკადასტრო გეგმა

საჯარო რეესტრის ეროვნული სააგენტო

საკადასტრო კოდი: **05.24.05.222**
განცხადების ნომერი: **892025476814**
მომზადების თარიღი: **11/12/2025**

ნაკვეთის დანიშნულება: **არასასოფლო სამეურნეო**
ფართობი: **6439 კვ.მ (WGS 84 / UTM zone 38N)**
6434 კვ.მ (WGS 84 / UTM zone 37N)

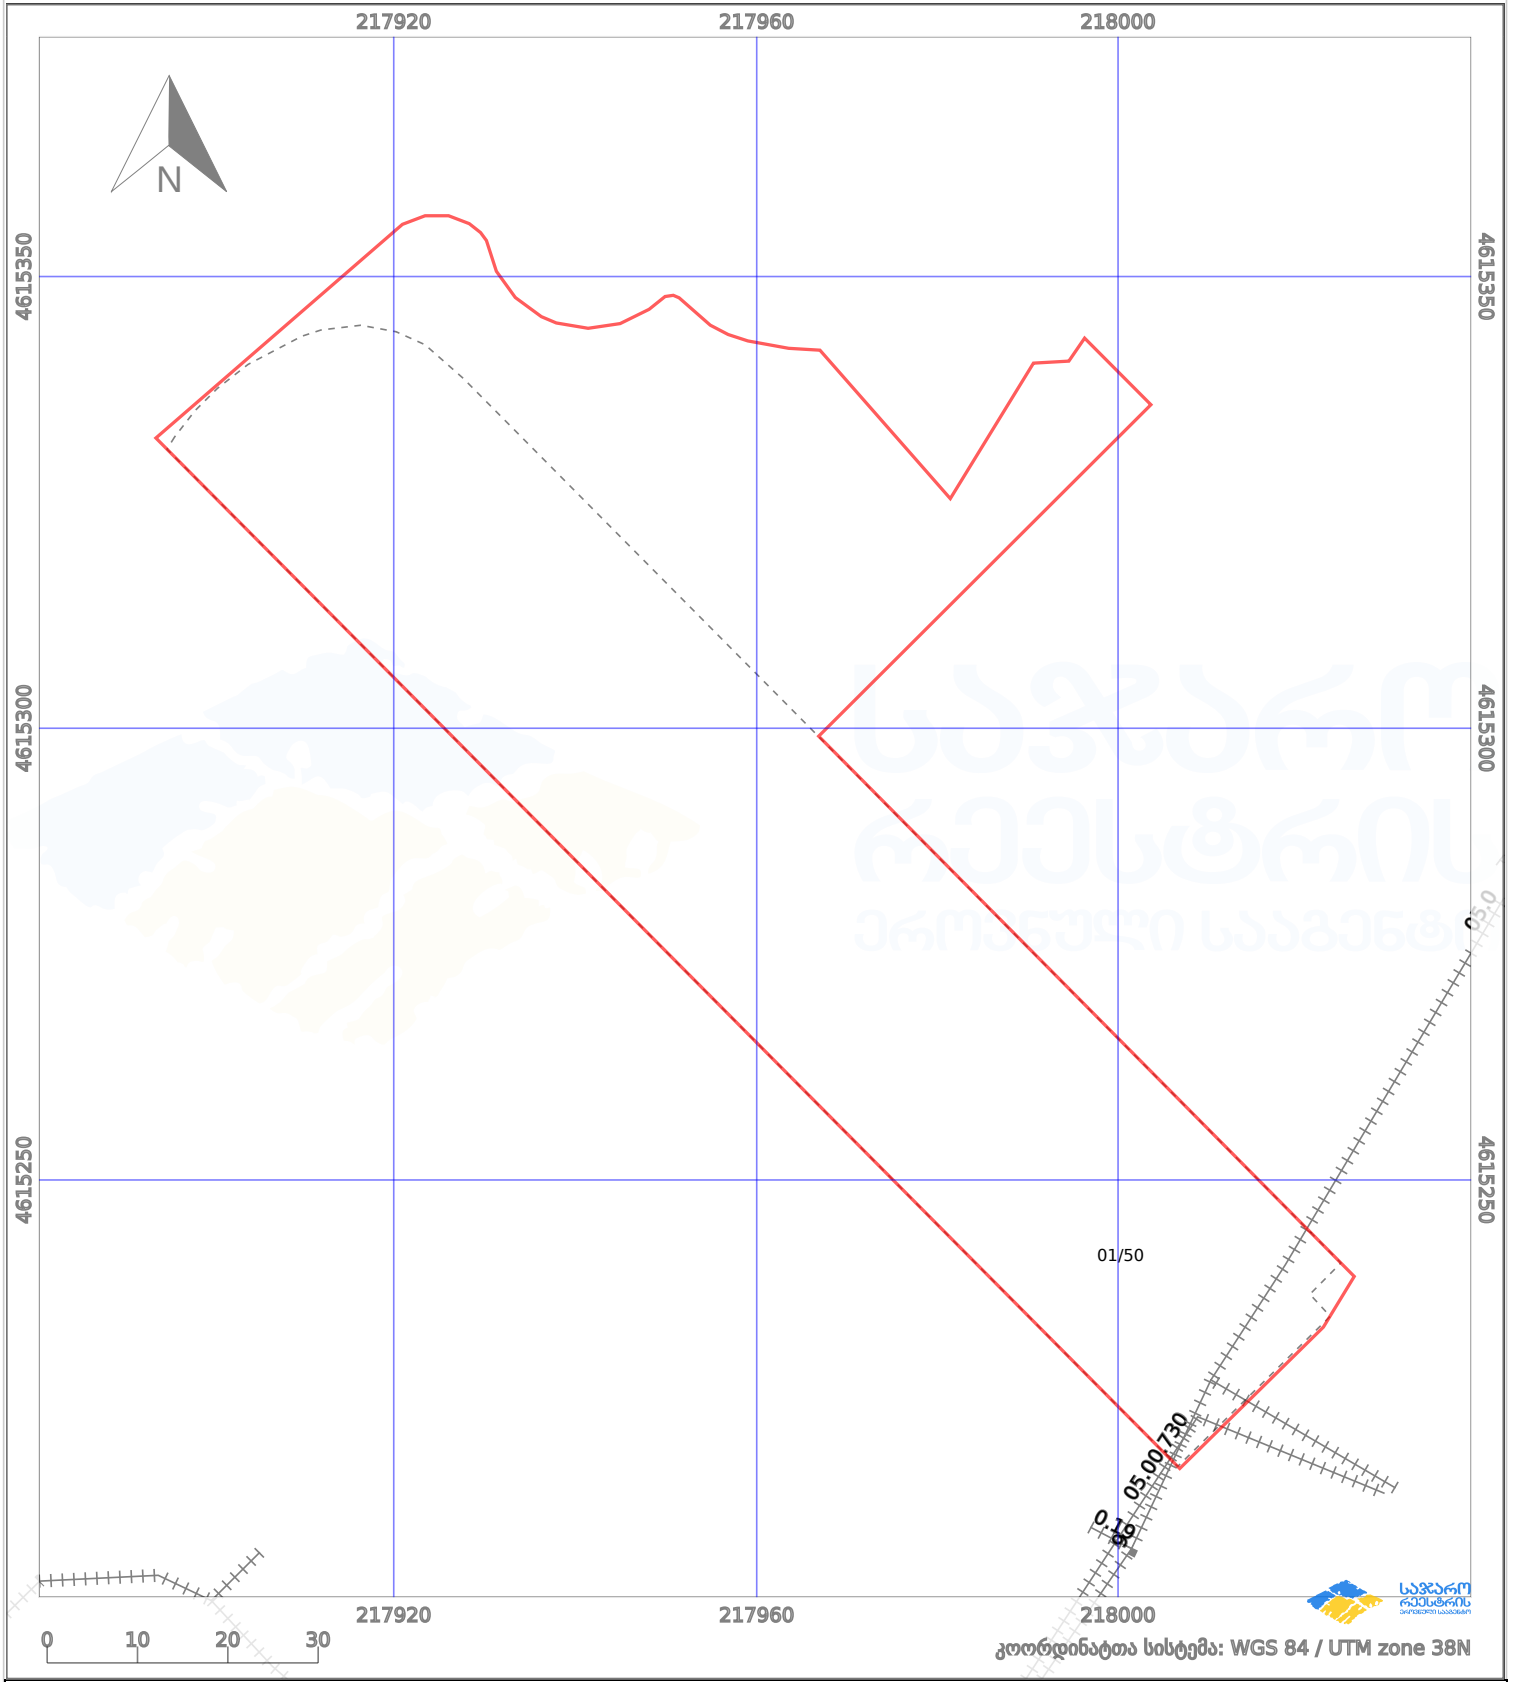

პირობითი აღნიშვნები:

- | | | | | | | | |
|--|-------------------------|--|--------------------|--|--------------------|--|---------------------|
| | ნაკვეთის საზღვარი | | მშენებარე ნაგებობა | | აშენებული ნაგებობა | | მიწისქვეშა ნაგებობა |
| | საზოგადოებრივი ნაგებობა | | ტყის ფონდი | | ვალდებულება | | ქარსაფარი ბოლი |