


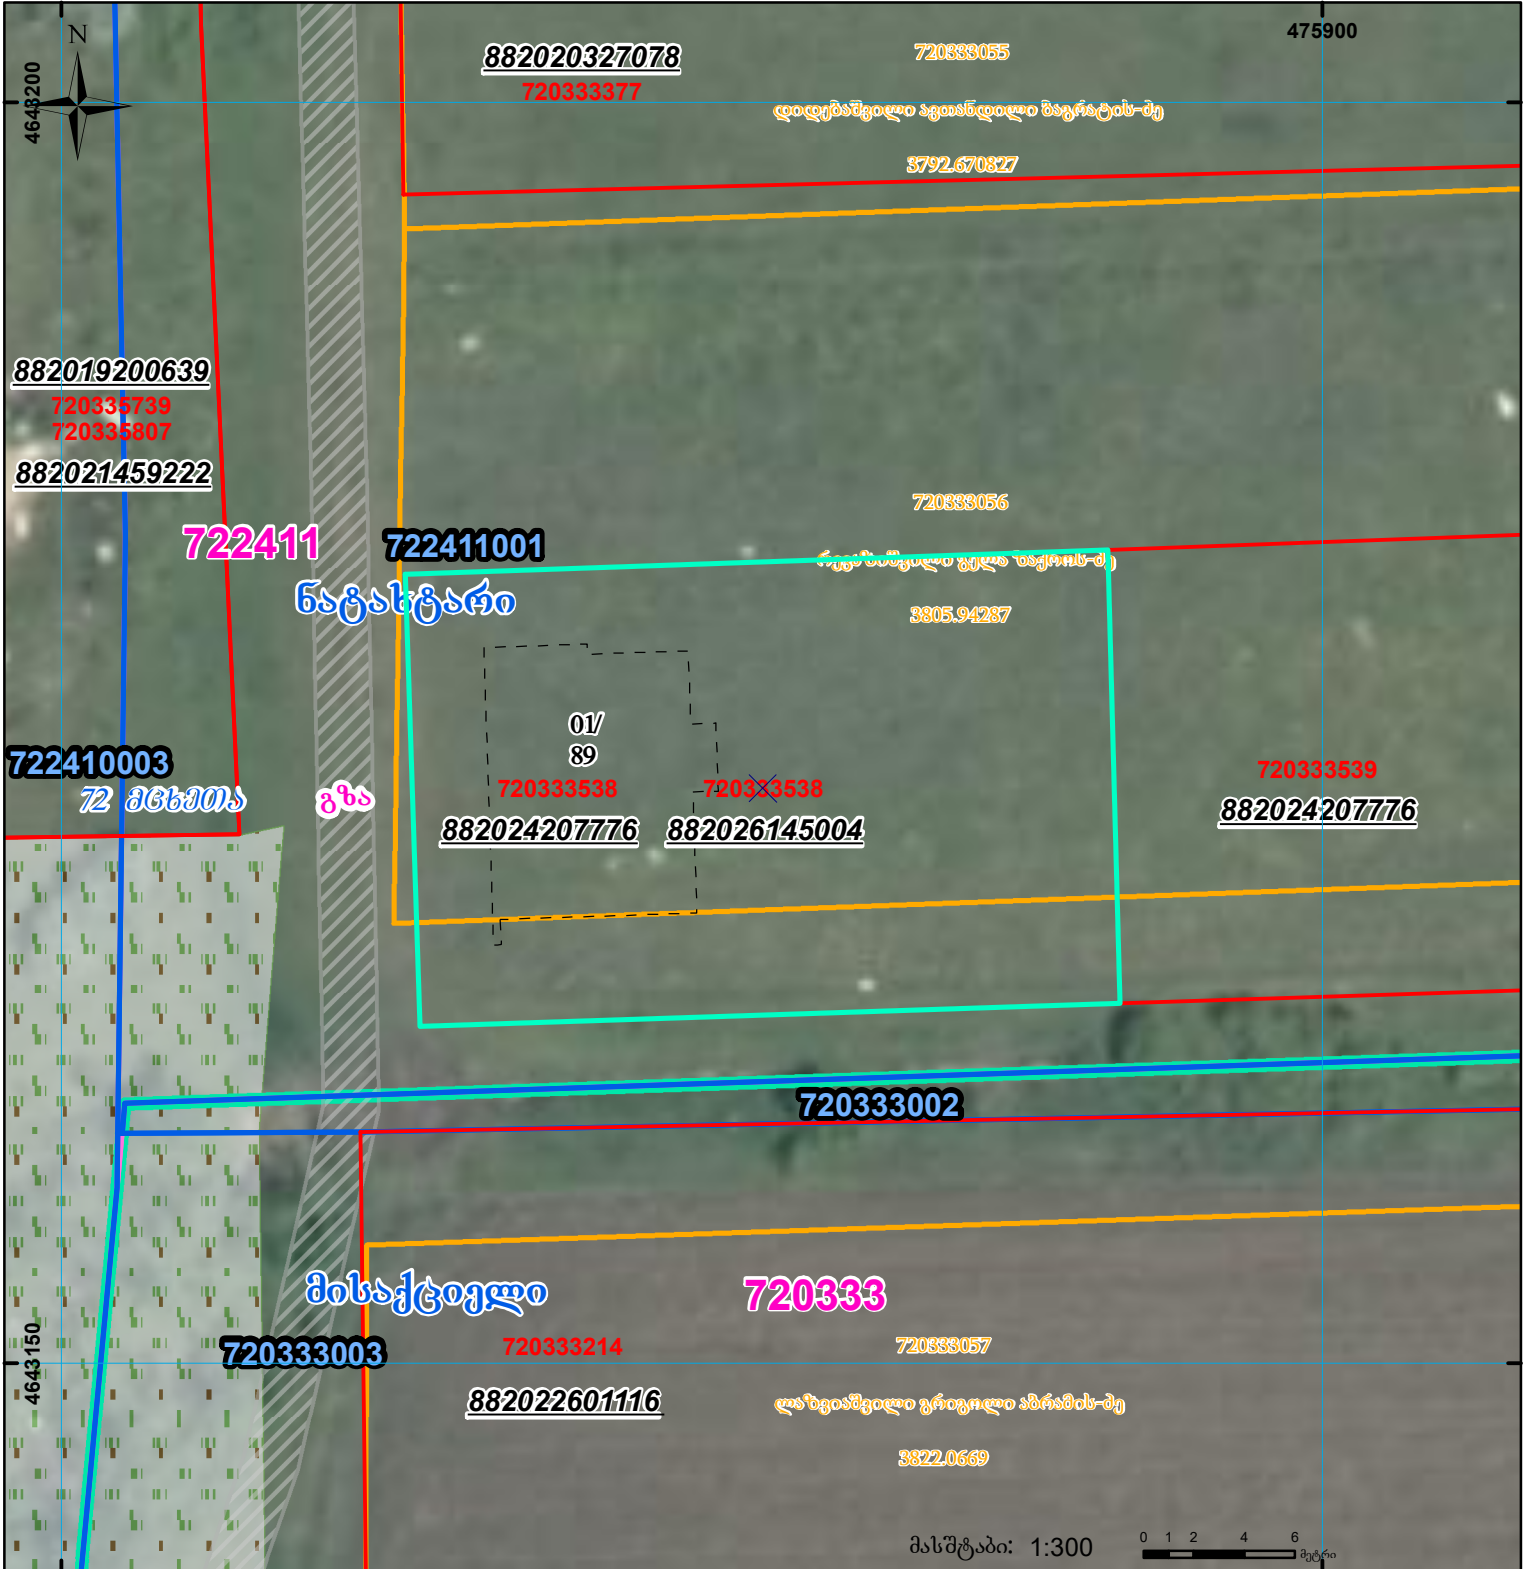

ნაკვეთი იდენტიფიკაცია
ემატება შენობა

წარმოდგენილი ფოტოგრაფიის მიხედვით შენობა არის აშენებული
მიუთითებთ სართულიანობა

მიწის ნაკვეთის საკადასტრო კოდი: 720333538
ბანცხალების რეგისტრაციის ნომერი: 882026145004
მიწის ნაკვეთის ფართობი: 500 კვ.მ.
დანიშნულება:
მომზადების თარიღი: 23.02.26



შენობა-ნაგებობა,
პირობითი ნომერი/სართულიანობა



ვალდებულება

სარეგისტრაციოდ წარმოდგენილი ნაკვეთი



მიწის ნაკვეთის საკადასტრო საზღვარი



შეგნებარე ნაკვეთი



საზოგადოებრივი ნაკვეთი



UTM (საერთაშორისო)
სისტემის კოორდ.