


შენიშვნა-ნაგებობისა და შენობა-ნაგებობის ერთეულის შიდა აზომვითი ნახაზი არ შეესაბამება #315 დადგენილებას
სართულბრივ გეგმაზე არ არის წარმოდგენილი შენობა-ნაგებობის ერთეულის მდებარეობა

მიწის ნაკვეთის საკადასტრო კოდი: 05.30.17.055
ერთეულის საკადასტრო კოდი: /
ბანცხალების რეგისტრაციის ნომერი: 882026582056
ერთეულის სართული: ნახევარსართავი
ერთეულის ფართობი ზონა 38: ზონა 37: 39.59 კვ.მ 39.56 კვ.მ
შენიშვნა: 01
მომზადების თარიღი: 03.07.2026

შენიშვნა: 1

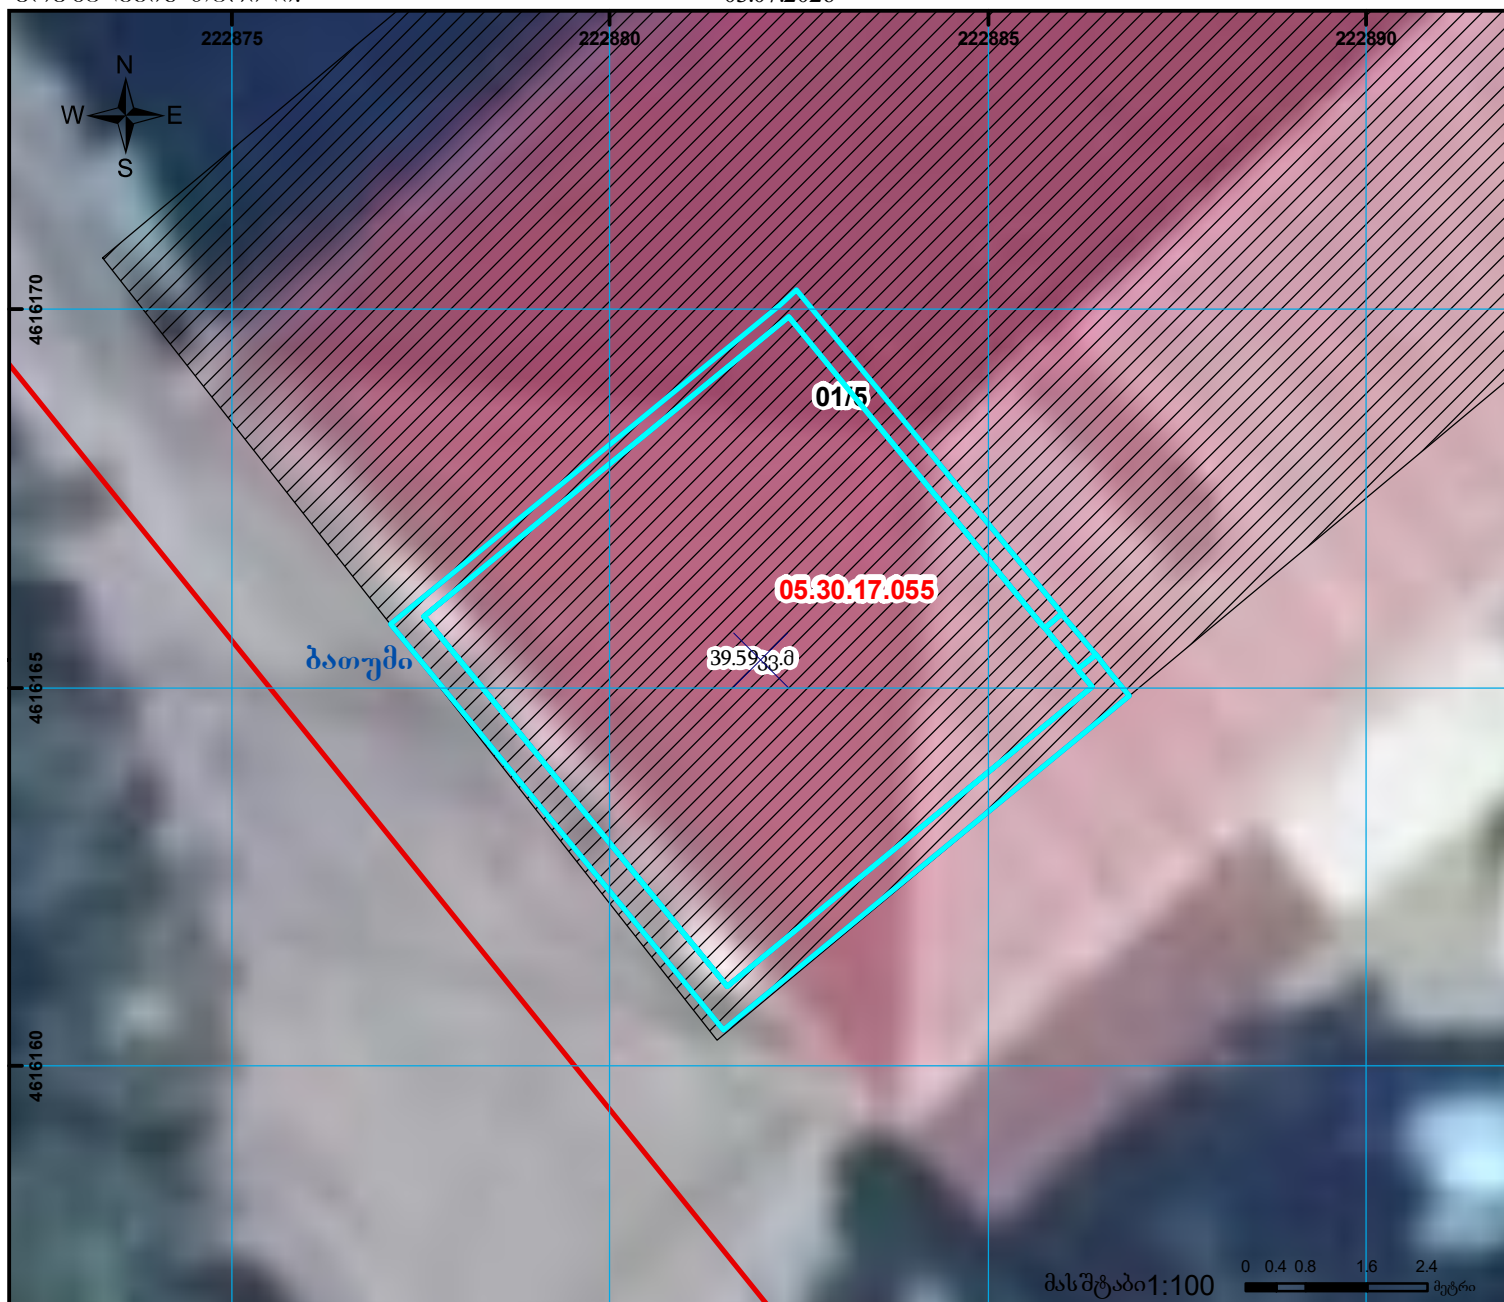

ლეგენდა

- სარეგისტრაციო ბინა-ერთეული
- რეგისტრირებული ნაკვეთი
- ხაზოვანი
- რეგისტრირებული შენობა
- ვალდებულება

0 0.4 0.8 1.6 2.4
მეტრი
UTM (საერთაშორისო)
სისტემის კოორდ.