



საკადასტრო გეგმა

საჯარო რეესტრის ეროვნული
სააგენტო

საკადასტრო კოდი: **72.04.12.806**

განცხადების ნომერი: **892023089299**


მომზადების თარიღი: **09/10/2023**

ნაკვეთის დანიშნულება:

ფართობი:

სასოფლო-სამეურნეო

608 კვ.მ (WGS 84 / UTM zone 38N)

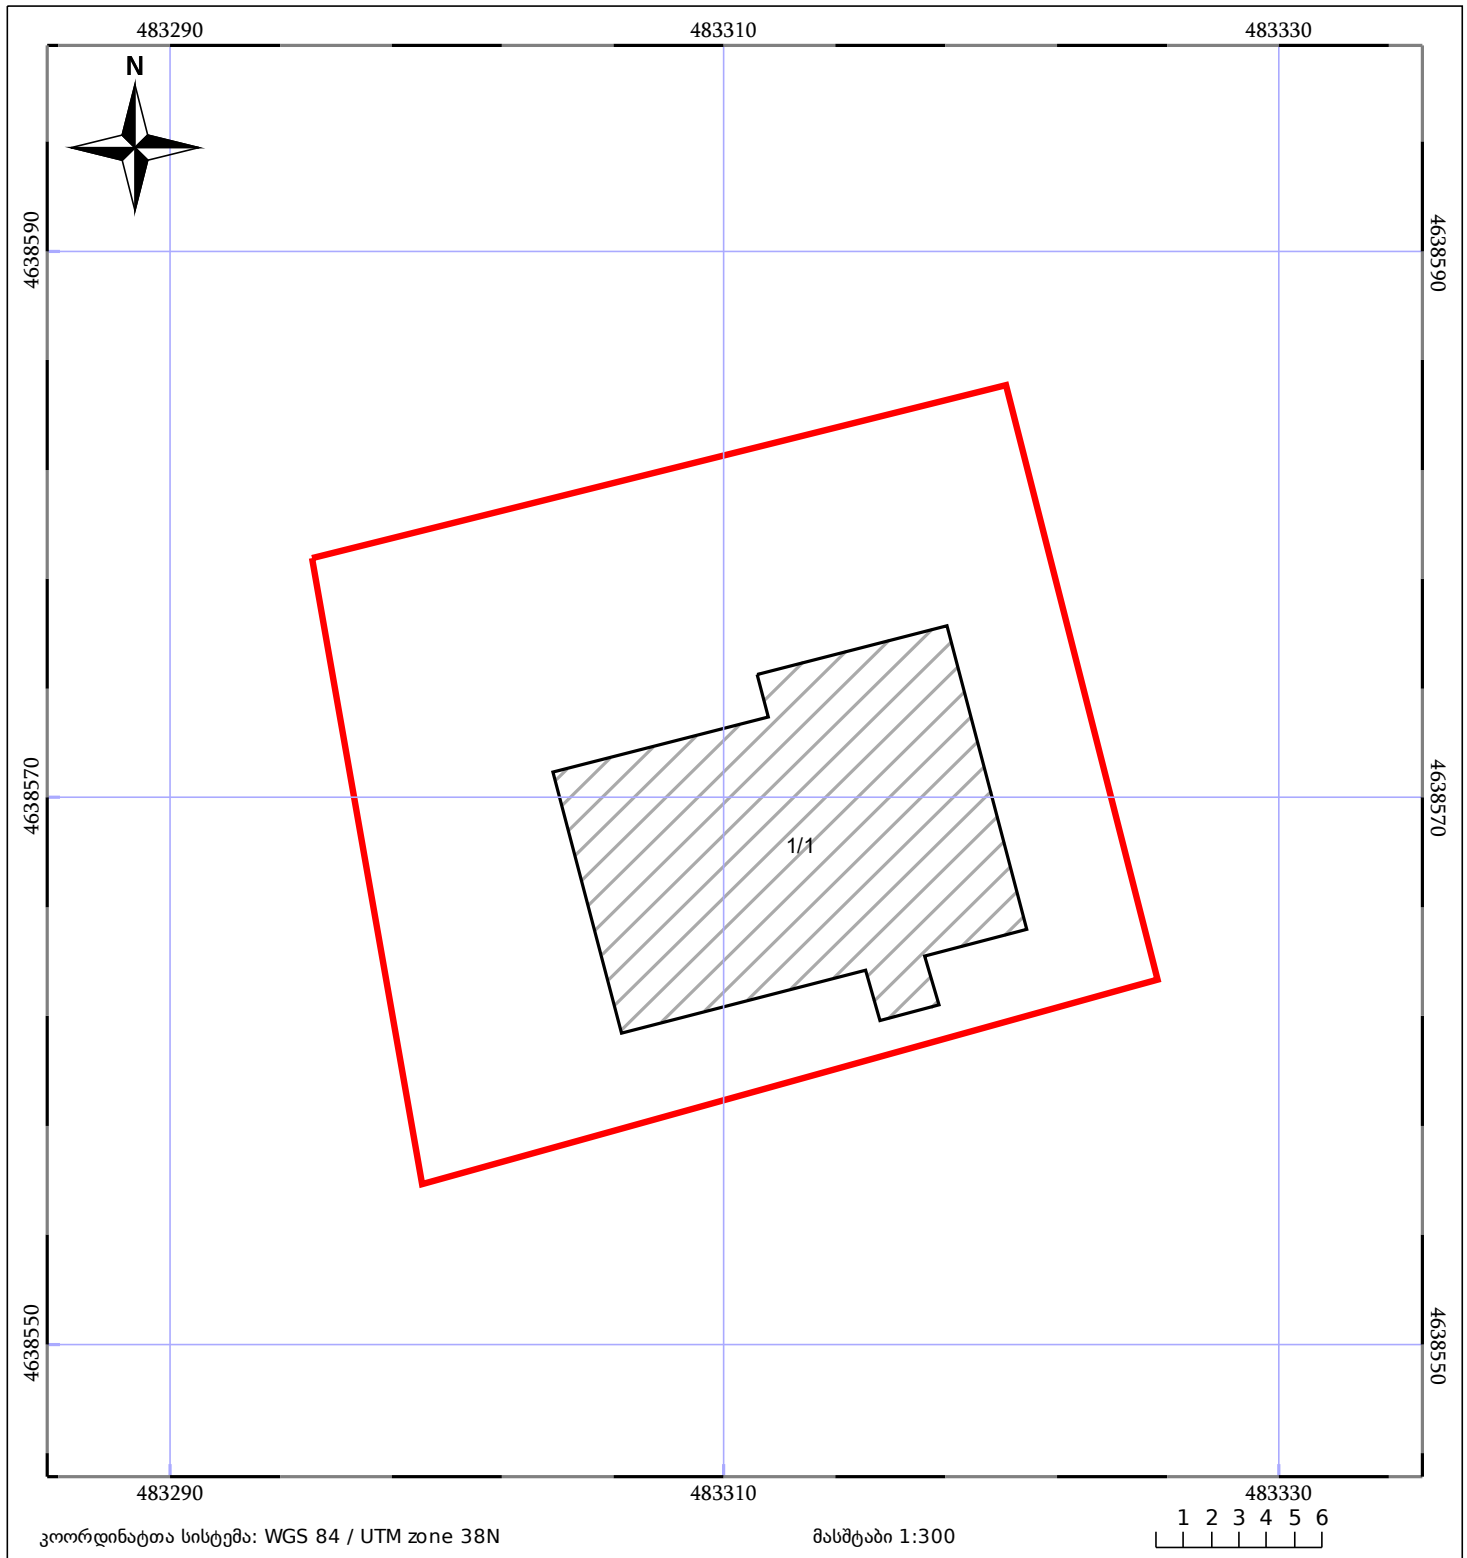

05/25 მშენებარე ნაგებობა	ნაკვეთის საკადასტრო საზღვარი	05/25 შენობა/ნაგებობა
საზოგადოებრივი ნაგებობა	ტყის ფონდი	ვალდებულება