



საკადასტრო გეგმა

საჯარო რეესტრის ეროვნული
სააგენტო


საკადასტრო კოდი: **56.04.48.418**

ნაკვეთის დანიშნულება: **სასოფლო-სამეურნეო(მრავალწლიანი ნარგავები)**

განცხადების ნომერი: **882019275462**

ფართობი: **2977 კვ.მ (WGS 84 / UTM zone 38N)**

მომზადების თარიღი: **23/08/2019**

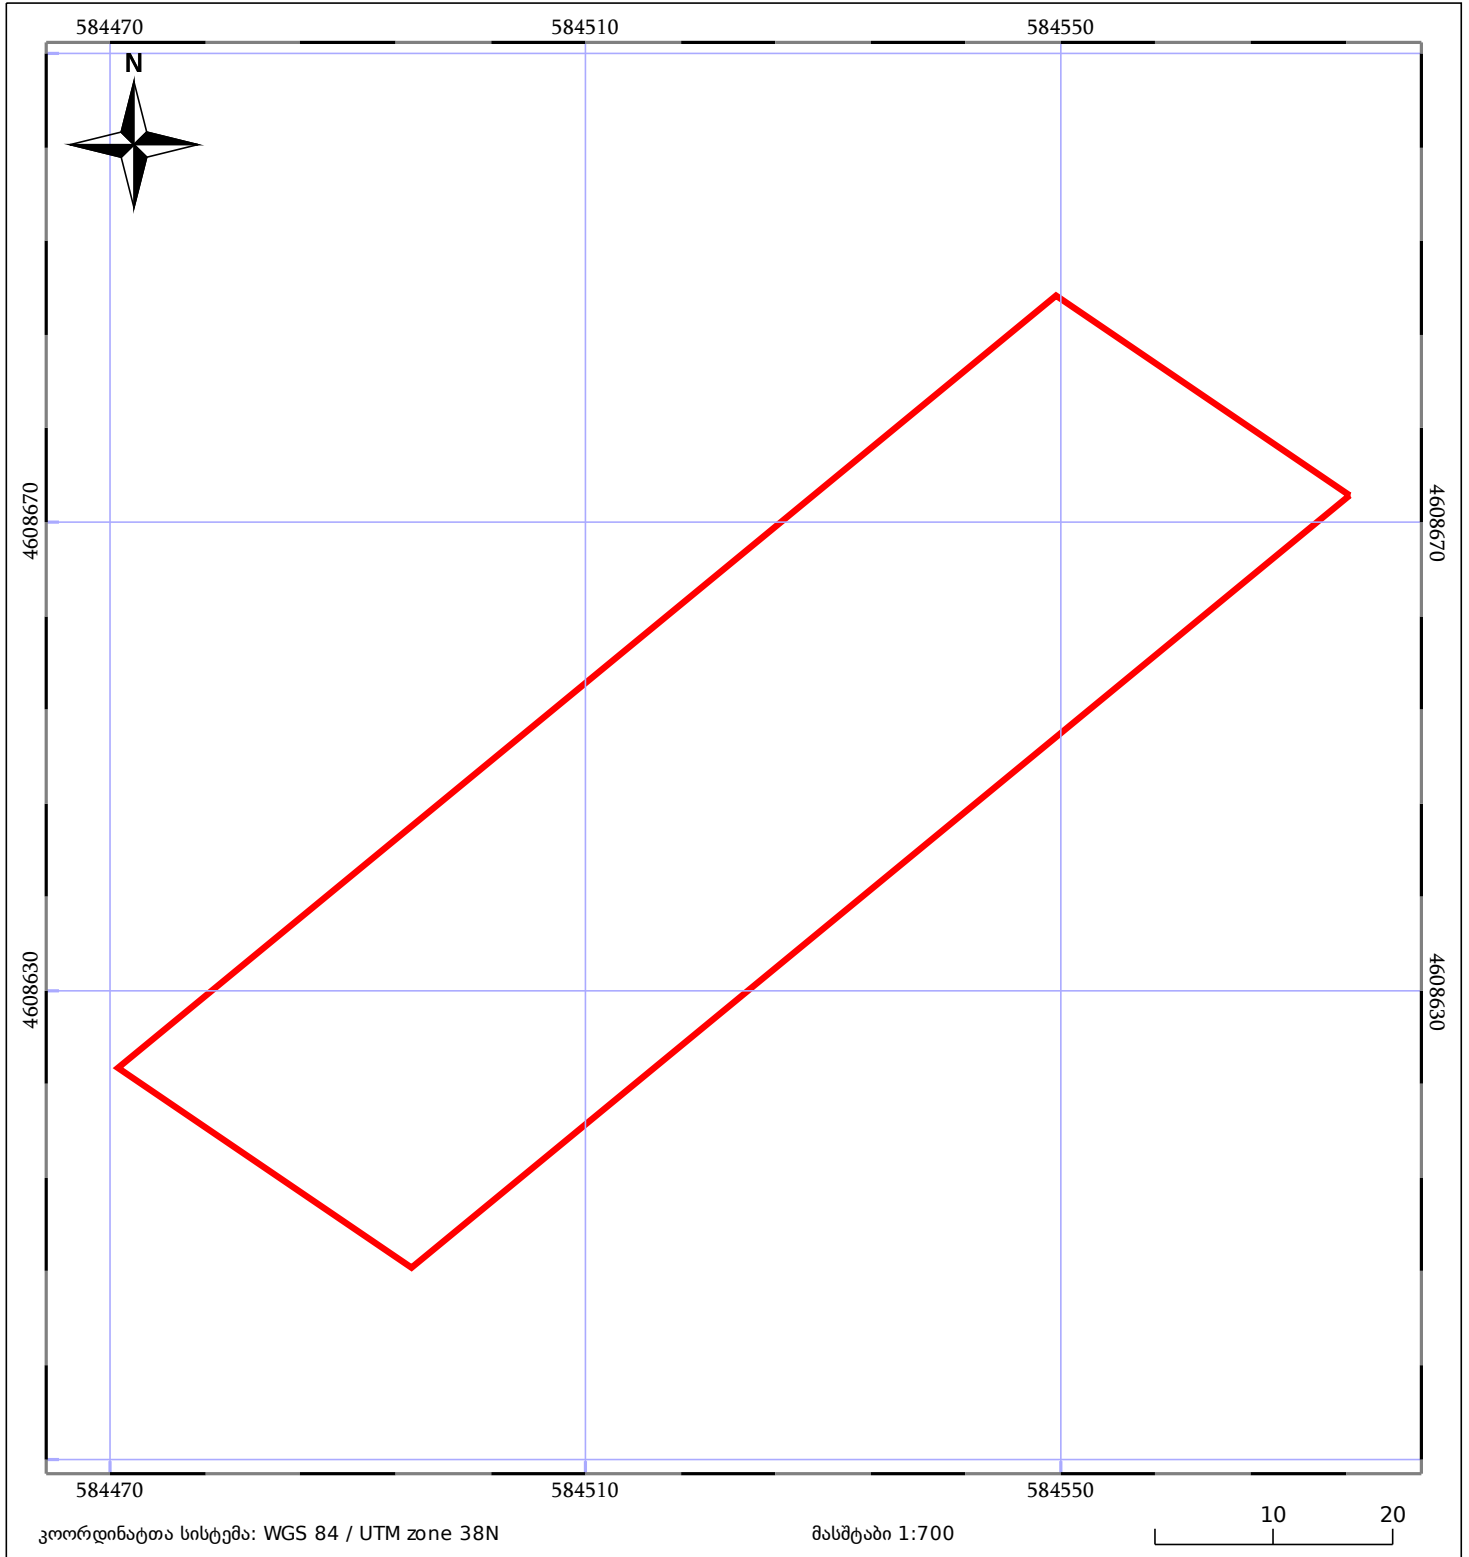

05/25 მშენებარე ნაგებობა	05/25 მენობა/ნაგებობა	ტყის ფონდი
ნაკვეთის საკადასტრო საზღვარი	ხაზობრივი ნაგებობა	ვალდებულება