


01.12.07.16.001 საკადასტრო კოდეზი დაფუძნებული ელექტრონული საკადასტრო მონაცემები არ იძენება

მომზადების თარიღი: 05.09.20

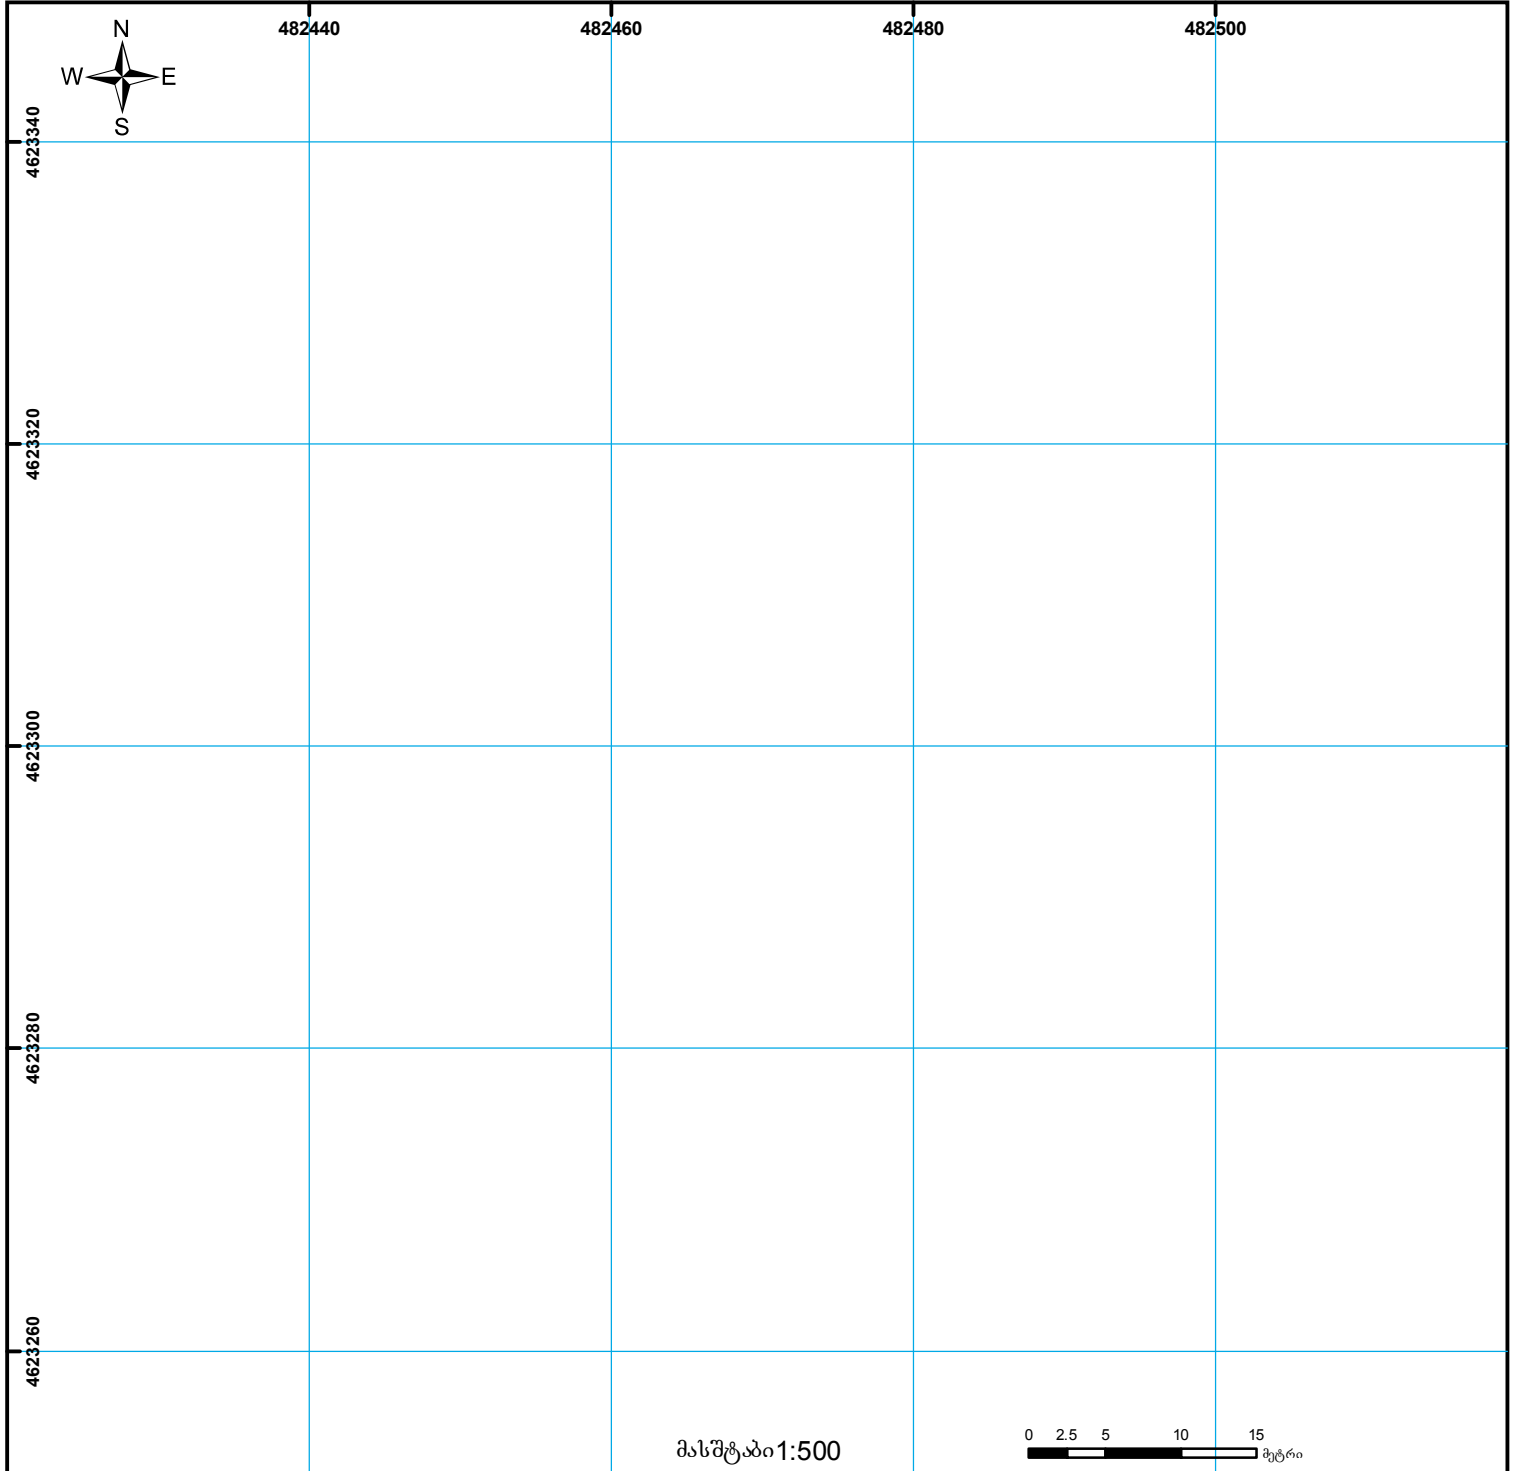

	შენიშვნა-ნაგებობა, პირობითი ნომერი/სართულიანობა		ვალდებულება		ხაზობრივი ნაგებობა		000
	მიწის ნაკვეთის საკადასტრო საზღვარი		მშენებარე ნაგებობა		მიწისქვეშა ნაგებობა		000

UTM (საერთაშორისო) სისტემის კოორდ.