



საკადასტრო გეგმა

საჯარო რეესტრის ეროვნული
სააგენტო

საკადასტრო კოდი: **01.11.11.035.035**

ნაკვეთის დანიშნულება:


სასოფლო-სამეურნეო

განცხადების ნომერი: **882021824949**

ფართობი:

1288 კვ.მ (WGS 84 / UTM zone 38N)

მომზადების თარიღი: **03/11/2021**

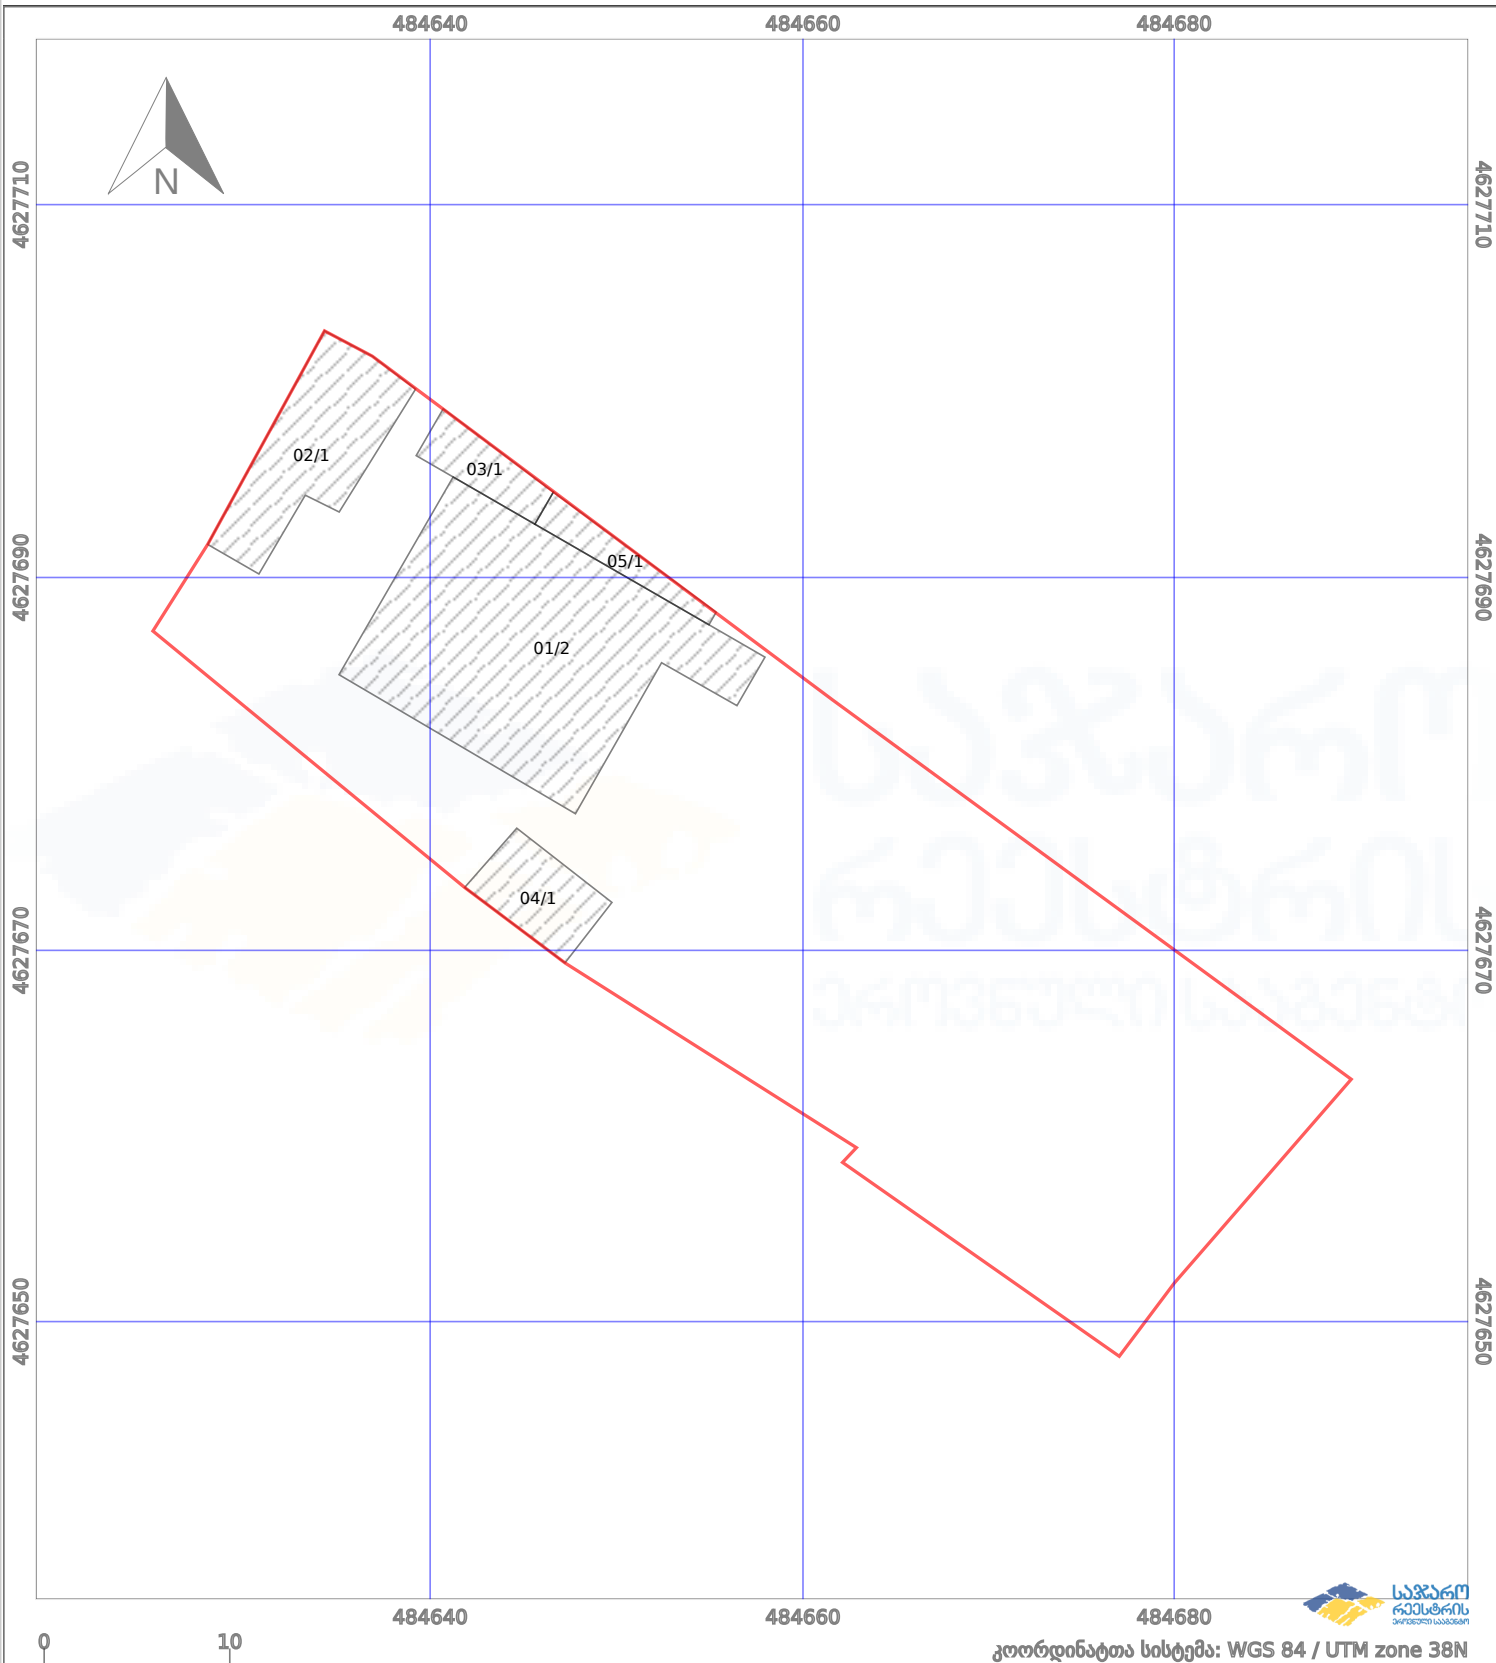

	ნაკვეთის საზღვარი		პირობითი აღნიშვნები:		აშენებული ნაგებობა
	სამობრივი ნაგებობა		მშენებარე ნაგებობა		ვალდებულება
			ტყის ფონდი		