



საკადასტრო გეგმა

საჯარო რეესტრის ეროვნული
სააგენტო

საკადასტრო კოდი: **55.12.61.008.037**


ნაკვეთის დანიშნულება:

განცხადების ნომერი: **882022441000**

ფართობი:

950 კვ.მ (WGS 84 / UTM zone 38N)

მომზადების თარიღი: **29/09/2022**

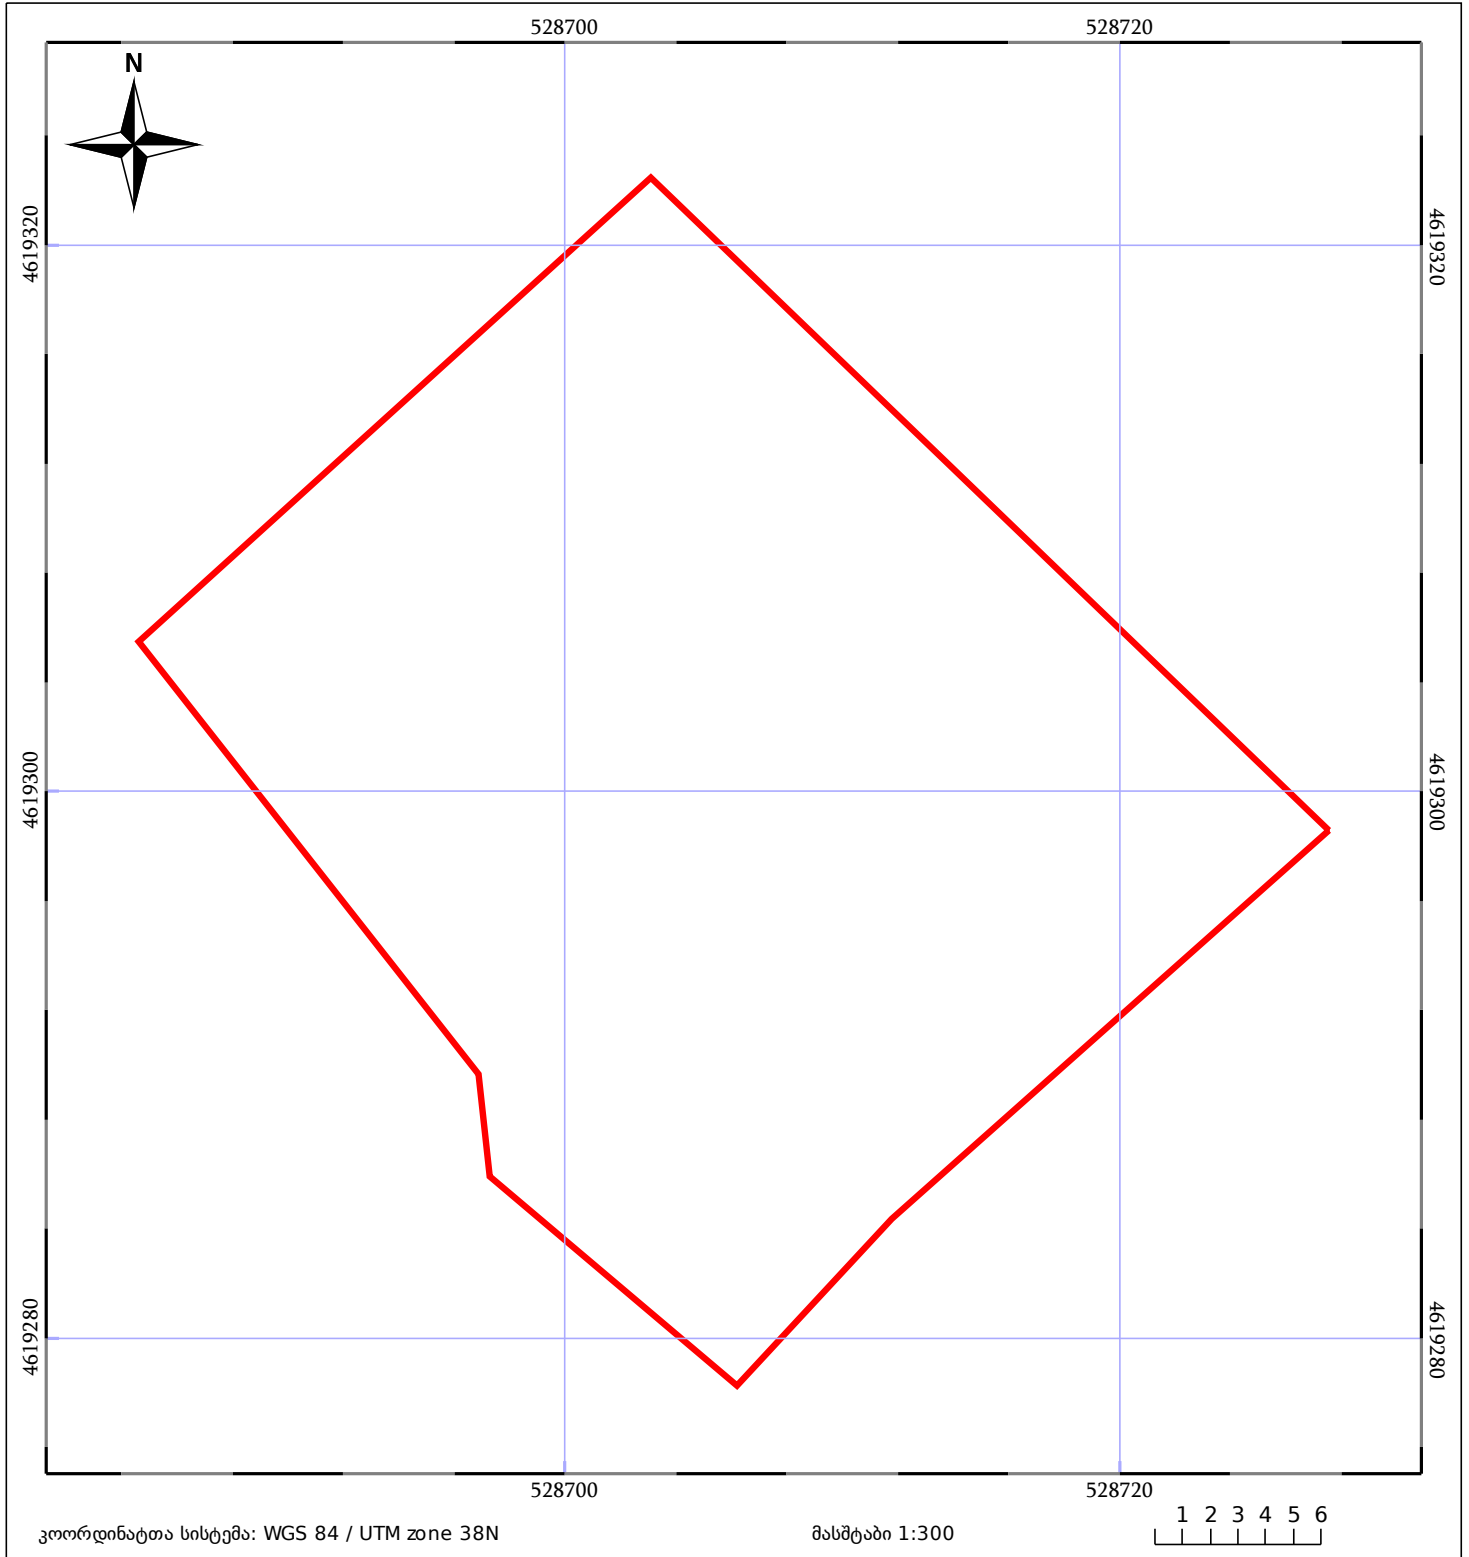

05/25 მშენებარე ნაგებობა	ნაკვეთის საკადასტრო საზღვარი	05/25 შენობა/ნაგებობა
საზღვრული ნაგებობა	ტყის ფონდი	ვალდებულება