




ბლოკის გეგმა

საჯარო რეესტრის ეროვნული
სააგენტო

ბლოკის საკადასტრო კოდი: **55.18.57.023**

მომზადების თარიღი: **08/11/2021**

განცხადების ნომერი: **882021431134**

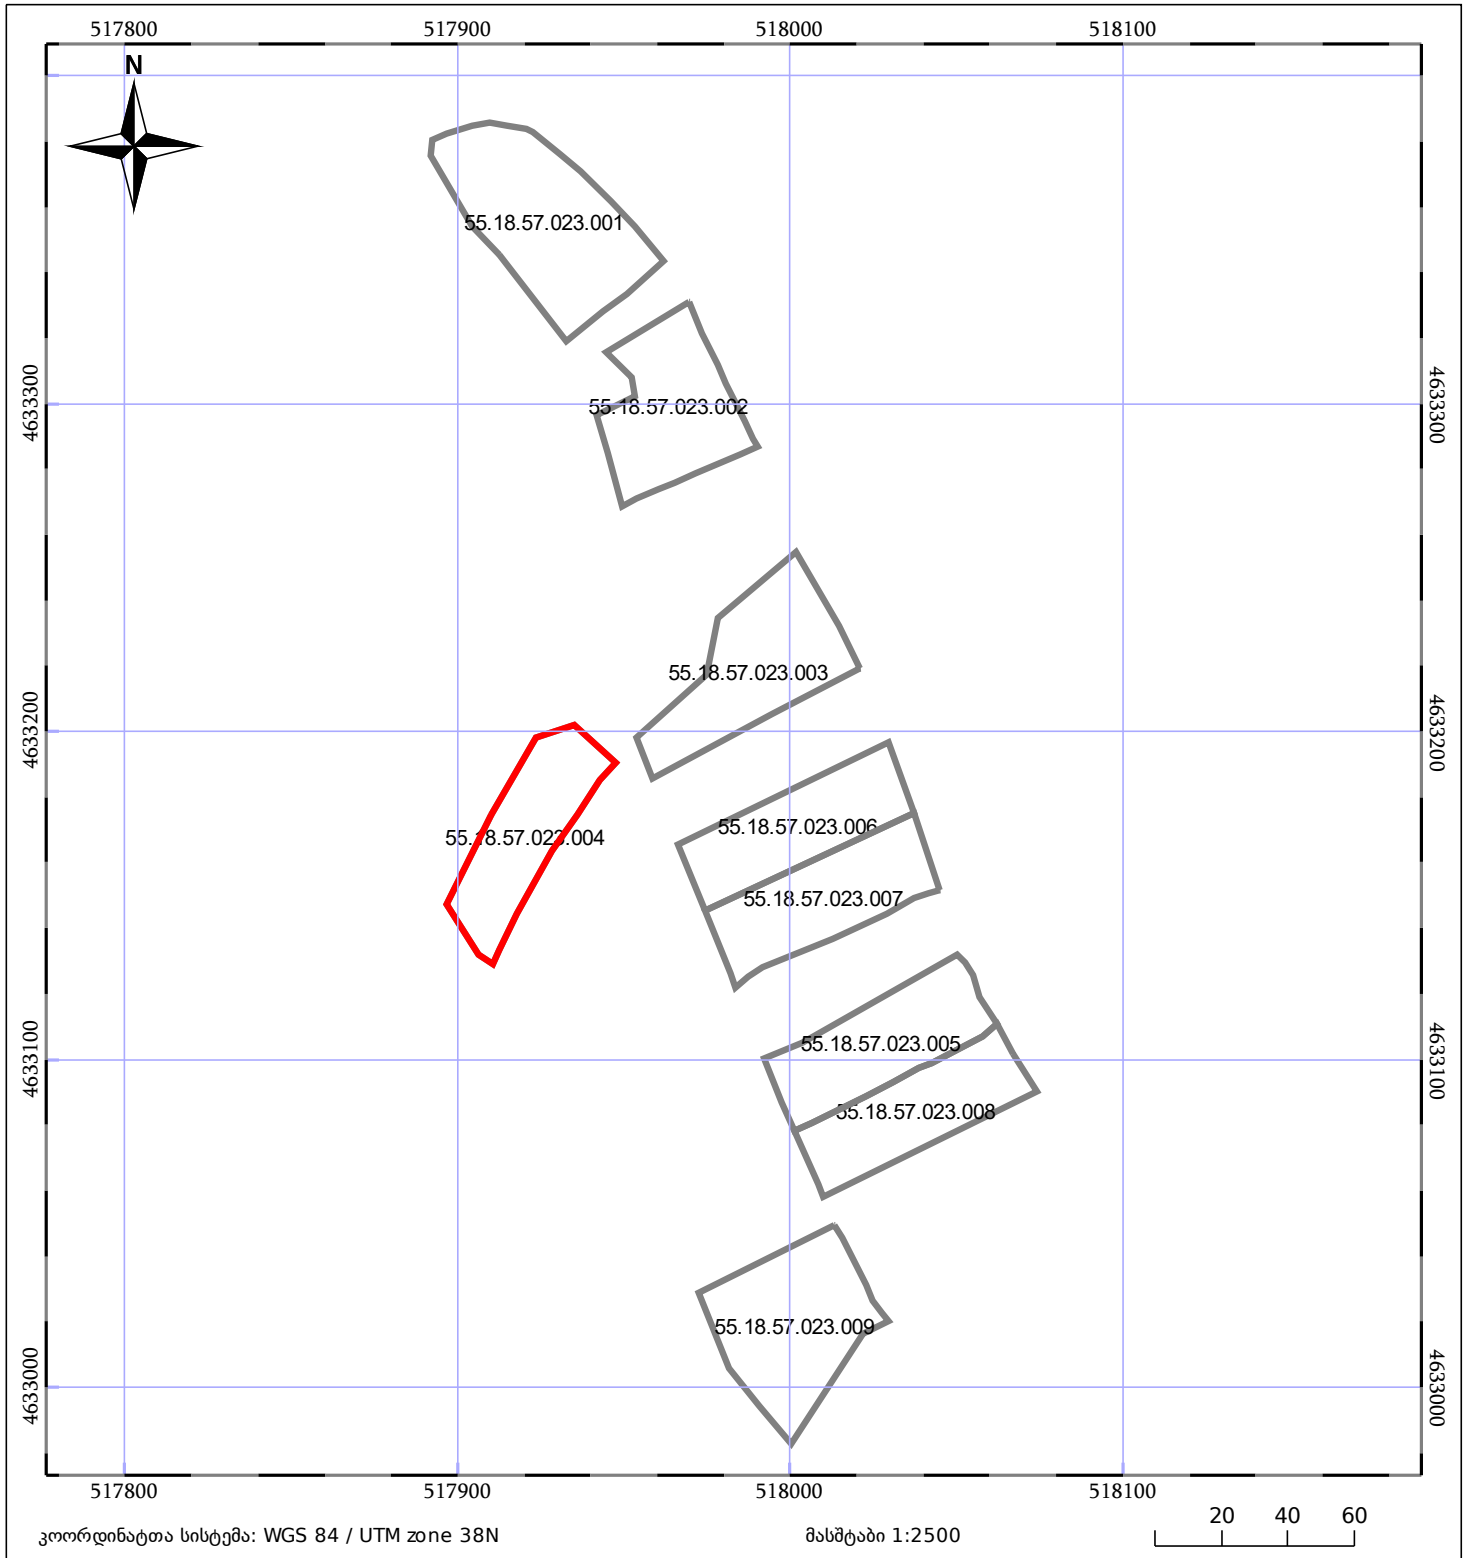

	მშენებარე ნაგებობა		ნაკვეთის საკადასტრო საზღვარი
	შენობა/ნაგებობა		ბლოკის საკადასტრო ფენა