




საქართველოს იუსტიციის სამინისტრო
საჯარო რეგისტრის ეროვნული სააგენტო
საკადასტრო ბეჭედი

მიწის ნაკვეთის საკადასტრო კოდი: **39 07 22 014**
 განცხადების რეგისტრაციის ნომერი: **882011435882**
 მიწის ნაკვეთის ფართობი: **27325 კვ.მ.**
 დანიშნულება: **სას(ო)ფლო-სამეურნეო**
 კატეგორია: **სახსნავი**
 მომზადების თარიღი: **08.09.11**

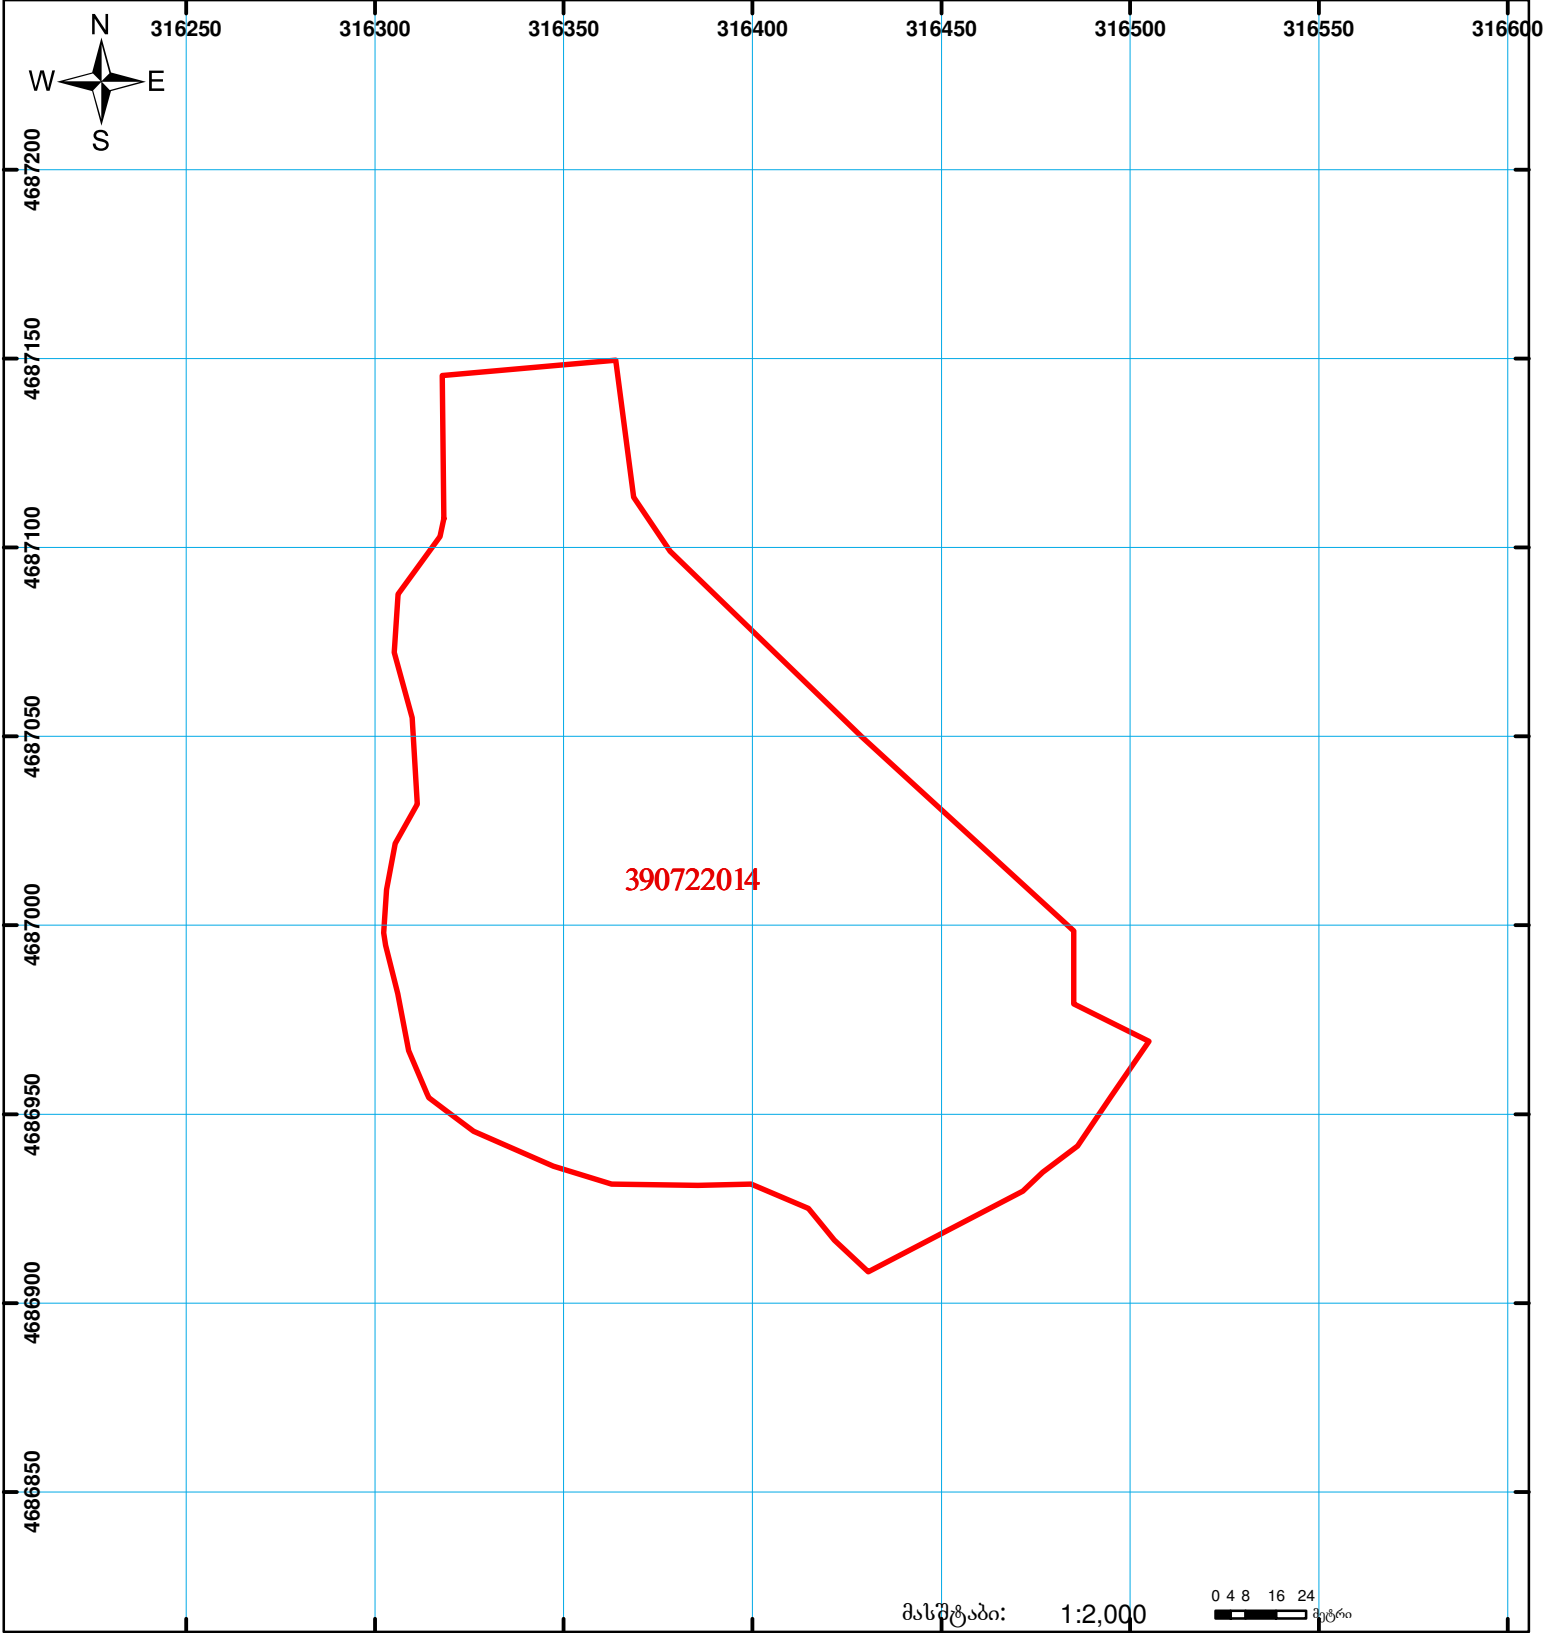

	შენიშნული ნაკვეთი, პირობითი ნომერი/სართულიანობა		ვალდებულება		საზოგადოებრივი ნაკვეთი
	მიწის ნაკვეთის საკადასტრო საზღვარი		მშენებარე ნაკვეთი		

0 4 8 16 24 მეტრი
 მასშტაბი: 1:2,000
 UTM (საერთაშორისო) სისტემის კოორდ.