



# საკადასტრო გეგმა

საჯარო რეესტრის ეროვნული  
სააგენტო

საკადასტრო კოდი: **05.32.08.729**

ნაკვეთის დანიშნულება:

სასოფლო-სამეურნეო


განცხადების ნომერი: **882021664556**

ფართობი:

**300 კვ.მ (WGS 84 / UTM zone 38N)**

**300 კვ.მ (WGS 84 / UTM zone 37N)**

მომზადების თარიღი: **03/09/2021**

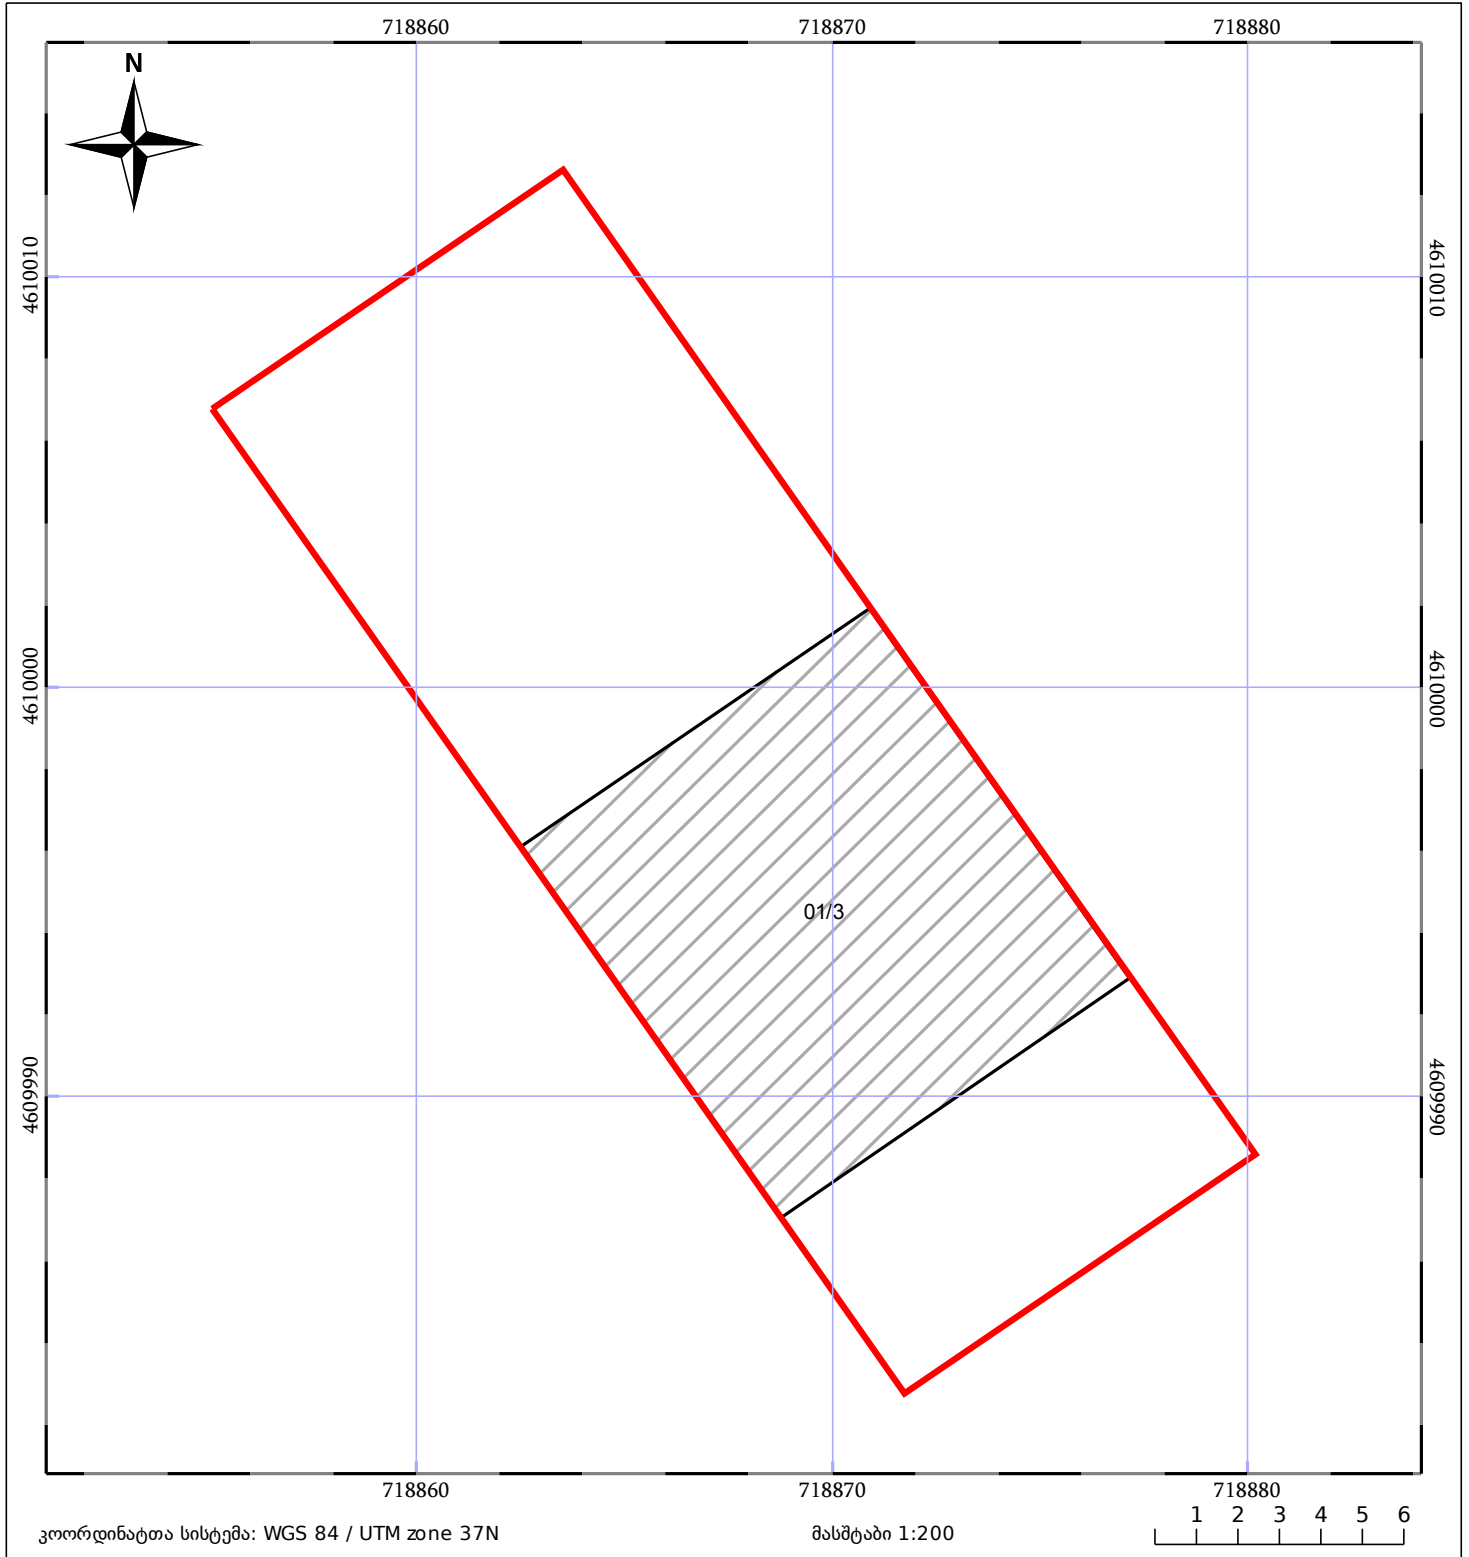

05/25 მშენებარე ნაგებობა	ნაკვეთის საკადასტრო საზღვარი	05/25 შენობა/ნაგებობა
საზღვრული ნაგებობა	ტყის ფონდი	ვალდებულება