


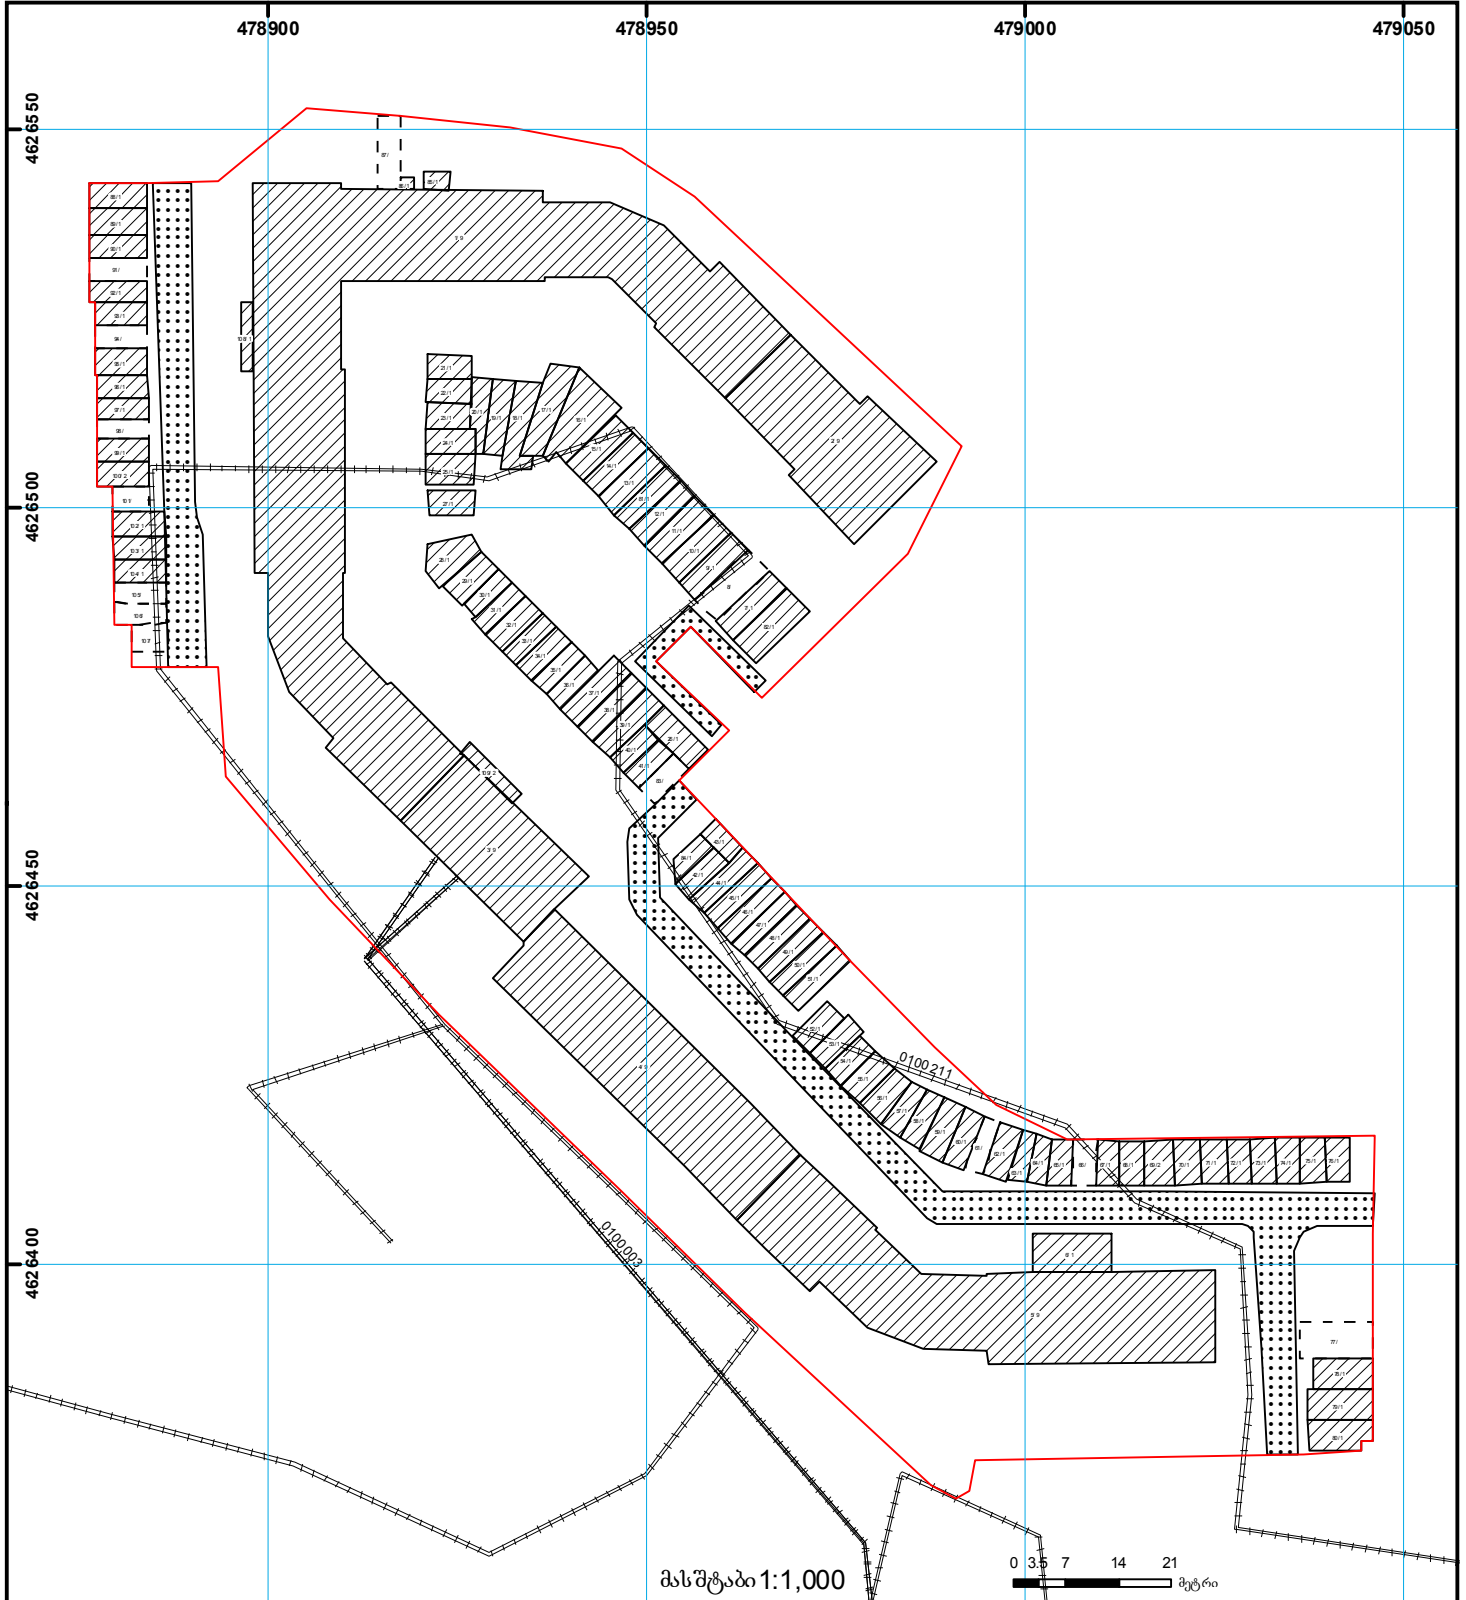

საკადასტრო გეგმა

საჯარო რეგისტრის
ეროვნული სააგენტო

მიწის ნაკვეთის საკადასტრო კოდი: 01.10.08.006.006
განცხადების რეგისტრაციის ნომერი: 882010778911
მიწის ნაკვეთის ფართობი: 14157 კვ.მ.
დანიშნულება: არასასოფლო-სამეურნეო
მოზაიკის თარიღი 09.09.10



	შენიშნა-ნაგებობა, პირობითი ნომერი/სართულიანობა		ვალდებულება		საზღვრივი ნაგებობა	 000 (საერთაშორისო) UTM სისტემის კოორდ.
	მიწის ნაკვეთის საკადასტრო საზღვარი		მშენებარე ნაგებობა		მიწისქვეშა ნაგებობა	