



საკადასტრო გეგმა

საქართველოს რეესტრის ეროვნული სააგენტო

საკადასტრო კოდი:

34.08.58.175

ნაკვეთის დანიშნულება:

სასოფლო-სამეურნეო(საკარმიდამო)

განცხადების ნომერი:


882023426314

ფართობი:

660 კვ.მ (WGS 84 / UTM zone 38N)

მომზადების თარიღი:

31/05/2023

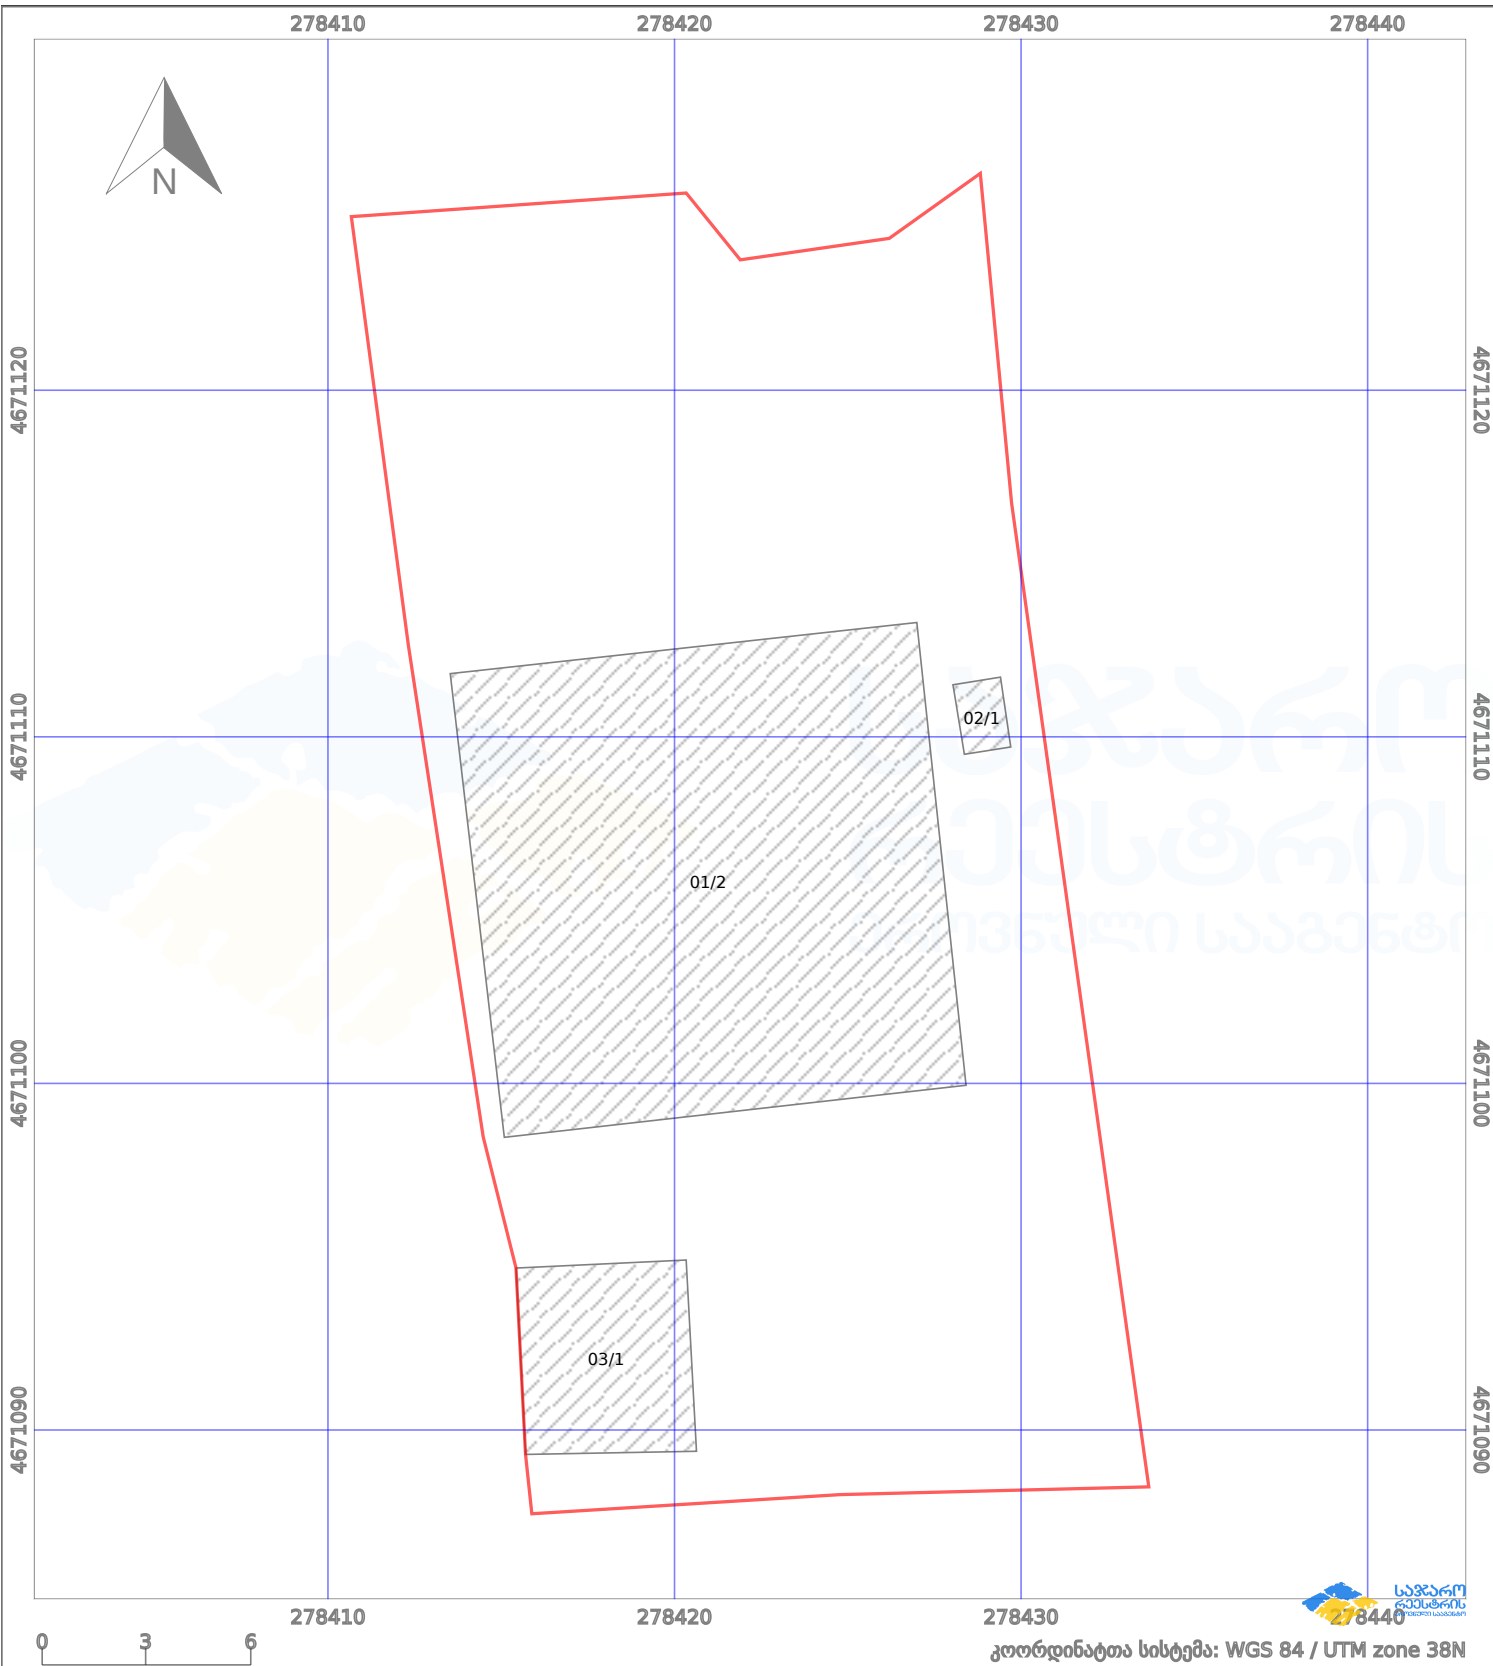

პირობითი აღნიშვნები:

- ნაკვეთის საზღვარი
- მშენებარე ნაკებობა
- 02/4 აშენებული ნაკებობა
- ქარსაფარი ზოლი
- ++++ საზომრივი ნაკებობა
- o o ტყის ფონდი
- ვალდებულება