




საჯარო რეგისტრის ეროვნული სააგენტოს  
გარდაბანის სარეგისტრაციო სამსახური  
საკადასტრო გეგმა

მიწის ნაკვეთის საკადასტრო კოდი: 81 02 13 553  
 განცხადების რეგისტრაციის ნომერი: 882009107688  
 მიწის ნაკვეთის ფართობი: 1500 კვ.მ.  
 დანიშნულება: სასოფლო-სამეურნეო  
 კატეგორია:  
 მომზადების თარიღი: 16.04.09

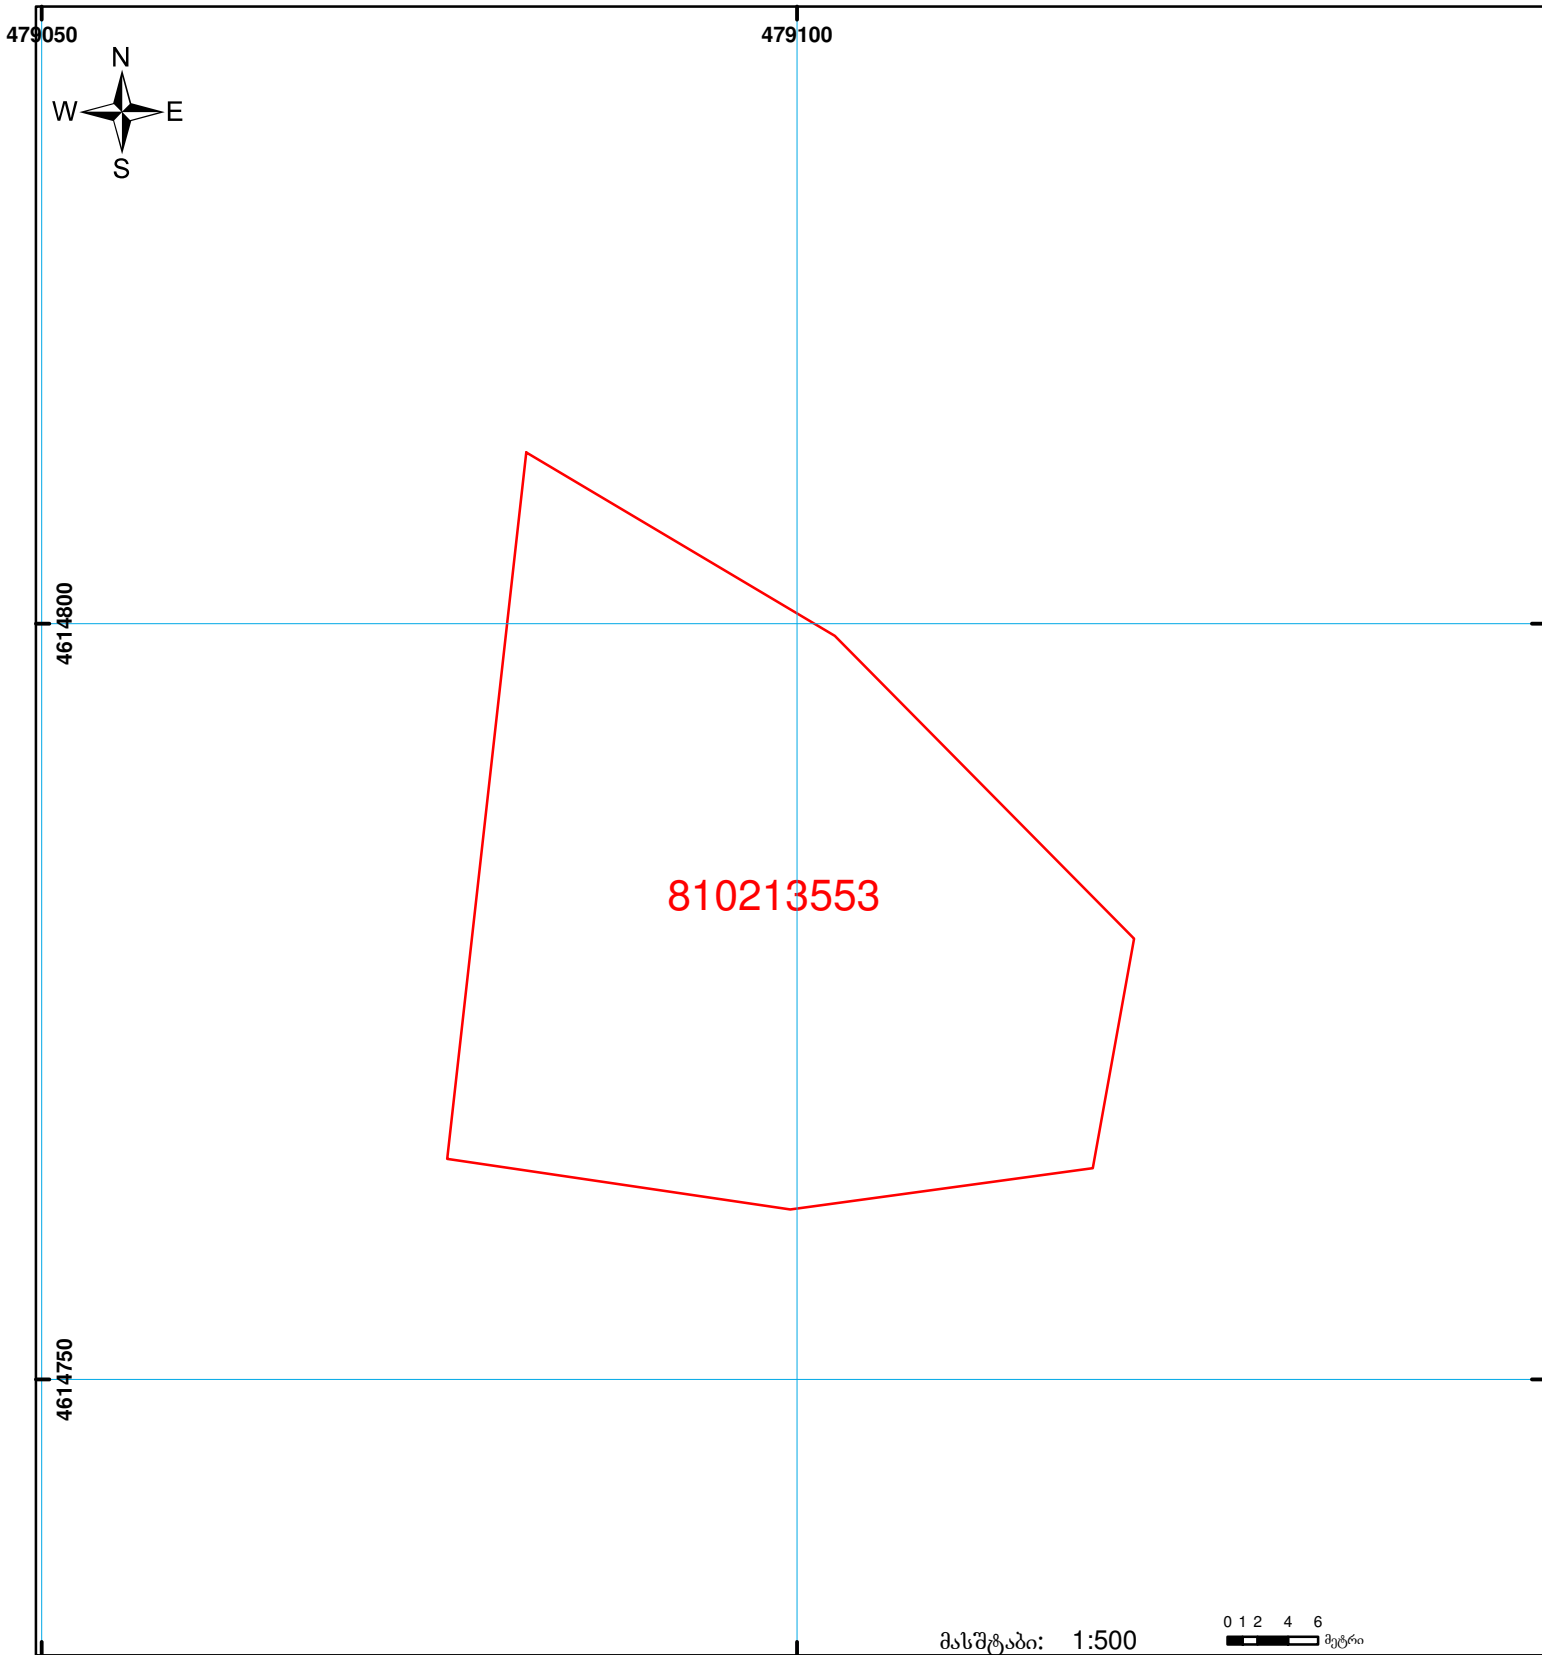

	შენიშვნა-ნაგებობა, პირობითი ნომერი/სართულიანობა		ვაღლებულება		საზობრივი ნაგებობა	00'0" 0.00 UTM (საერთაშორისო) სისტემის კოორდ.
	მიწის ნაკვეთის საკადასტრო საზღვარი		მშენებარე ნაგებობა			