




საკადასტრო გეგმა

საჯარო რეესტრის ეროვნული სააგენტო

საკადასტრო კოდი: **43.20.41.385**
განცხადების ნომერი: **892021086794**
მომზადების თარიღი: **27/12/2021**

ნაკვეთის დანიშნულება:
ფართობი:

სასოფლო-სამეურნეო
5002 კვ.მ (WGS 84 / UTM zone 38N)
5000 კვ.მ (WGS 84 / UTM zone 37N)

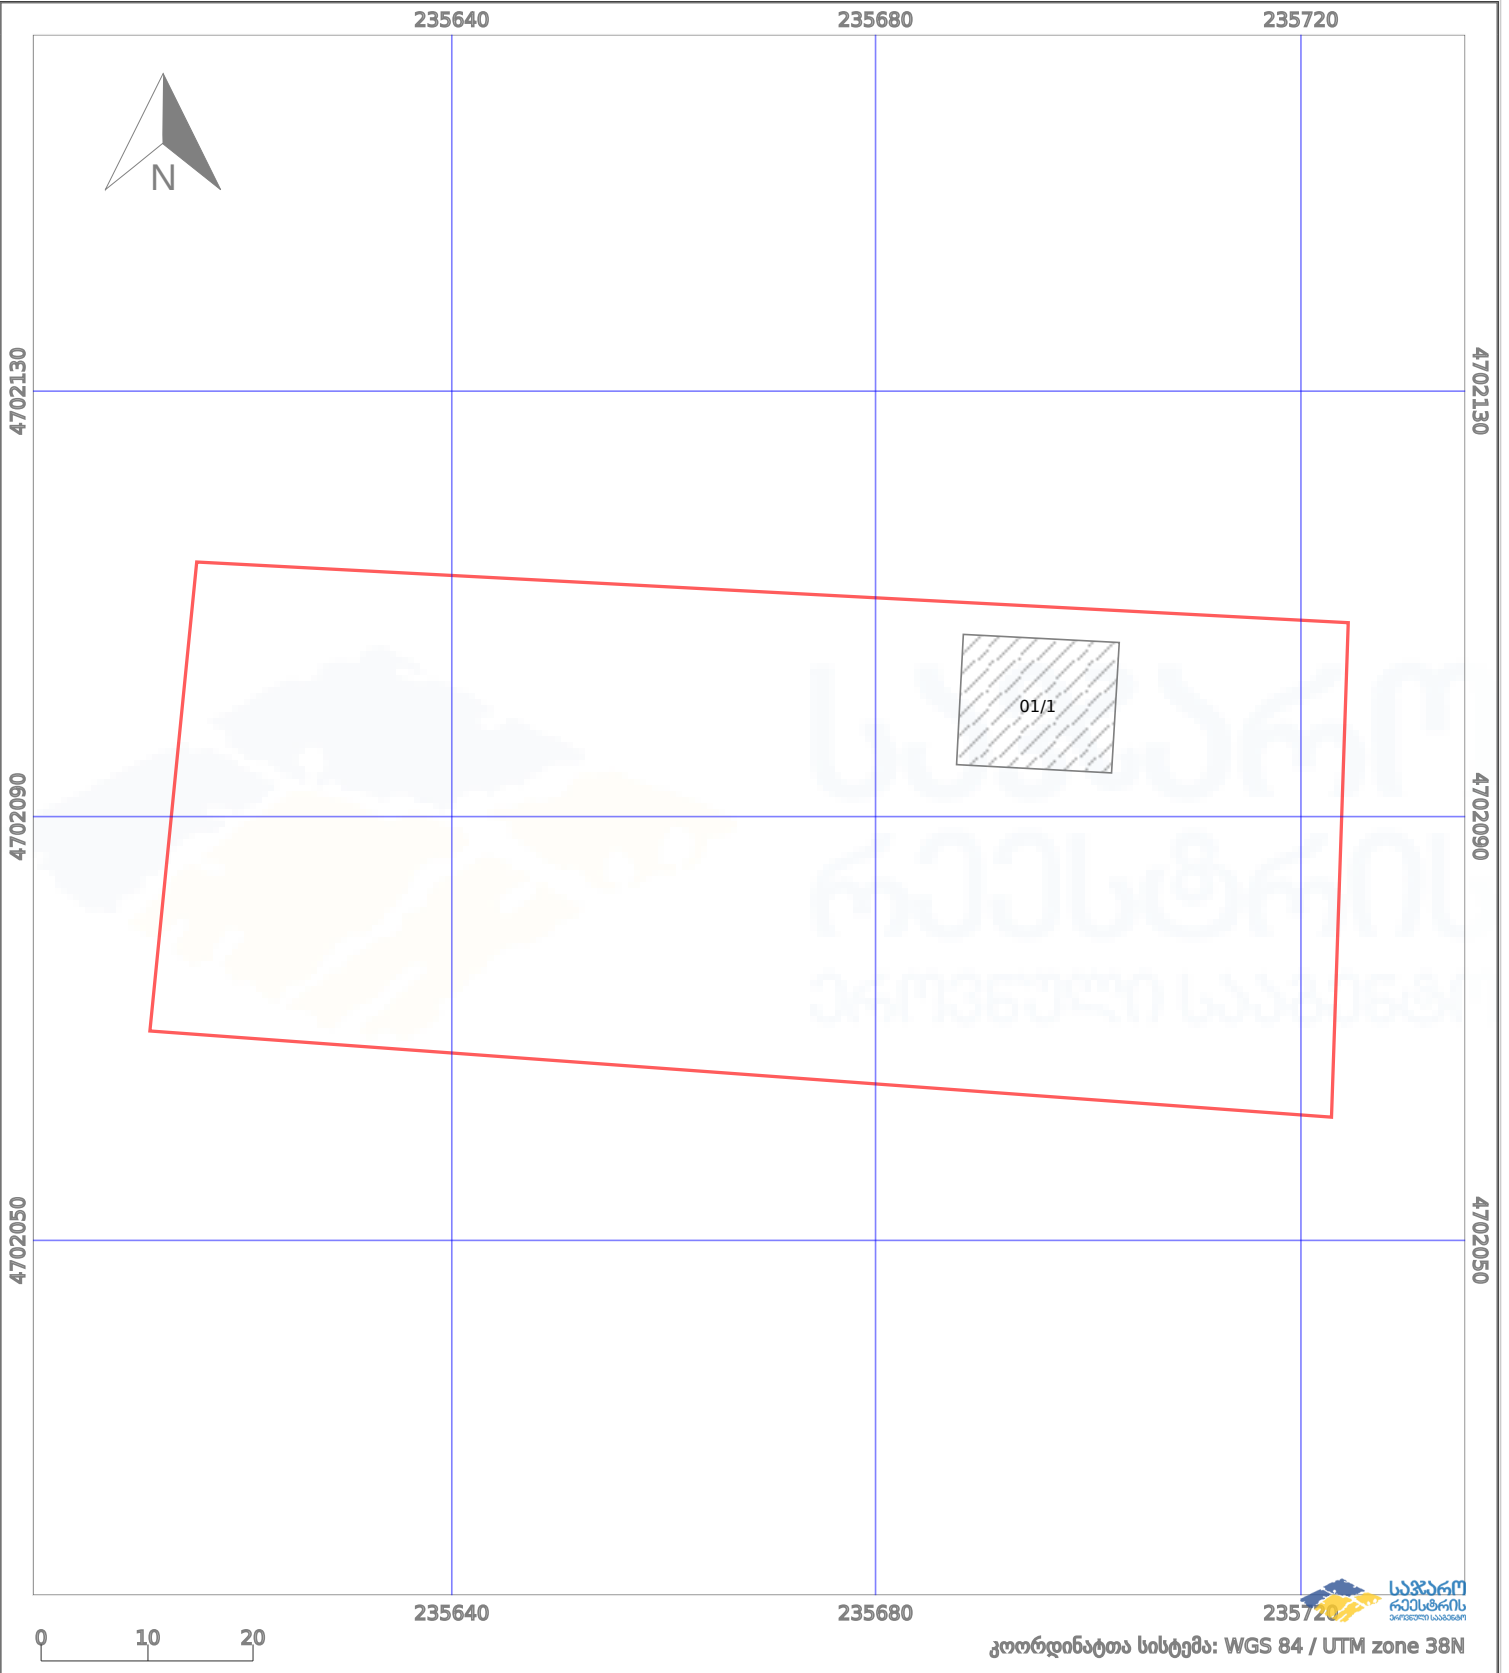

	ნაკვეთის საზღვარი		პირობითი აღნიშვნები: მშენებარე ნაგებობა		აშენებული ნაგებობა
	საზოგადოებრივი ნაგებობა		ტყის ფონდი		ვალდებულება