




სამშენებლო დოკუმენტის ბარეჟი(შეზღუდვა)76771/17(2024)

ზედღევა რეგისტრირებულ 018102230045 მონაცემებითან

მიწის ნაკვეთის საკადასტრო კოდი:
ბანცხალების რეგისტრაციის ნომერი:
მიწის ნაკვეთის ფართობი:
მომზადების თარიღი

01.81.02.230.081
882025040785
1000 კვ.მ.
14.03.25

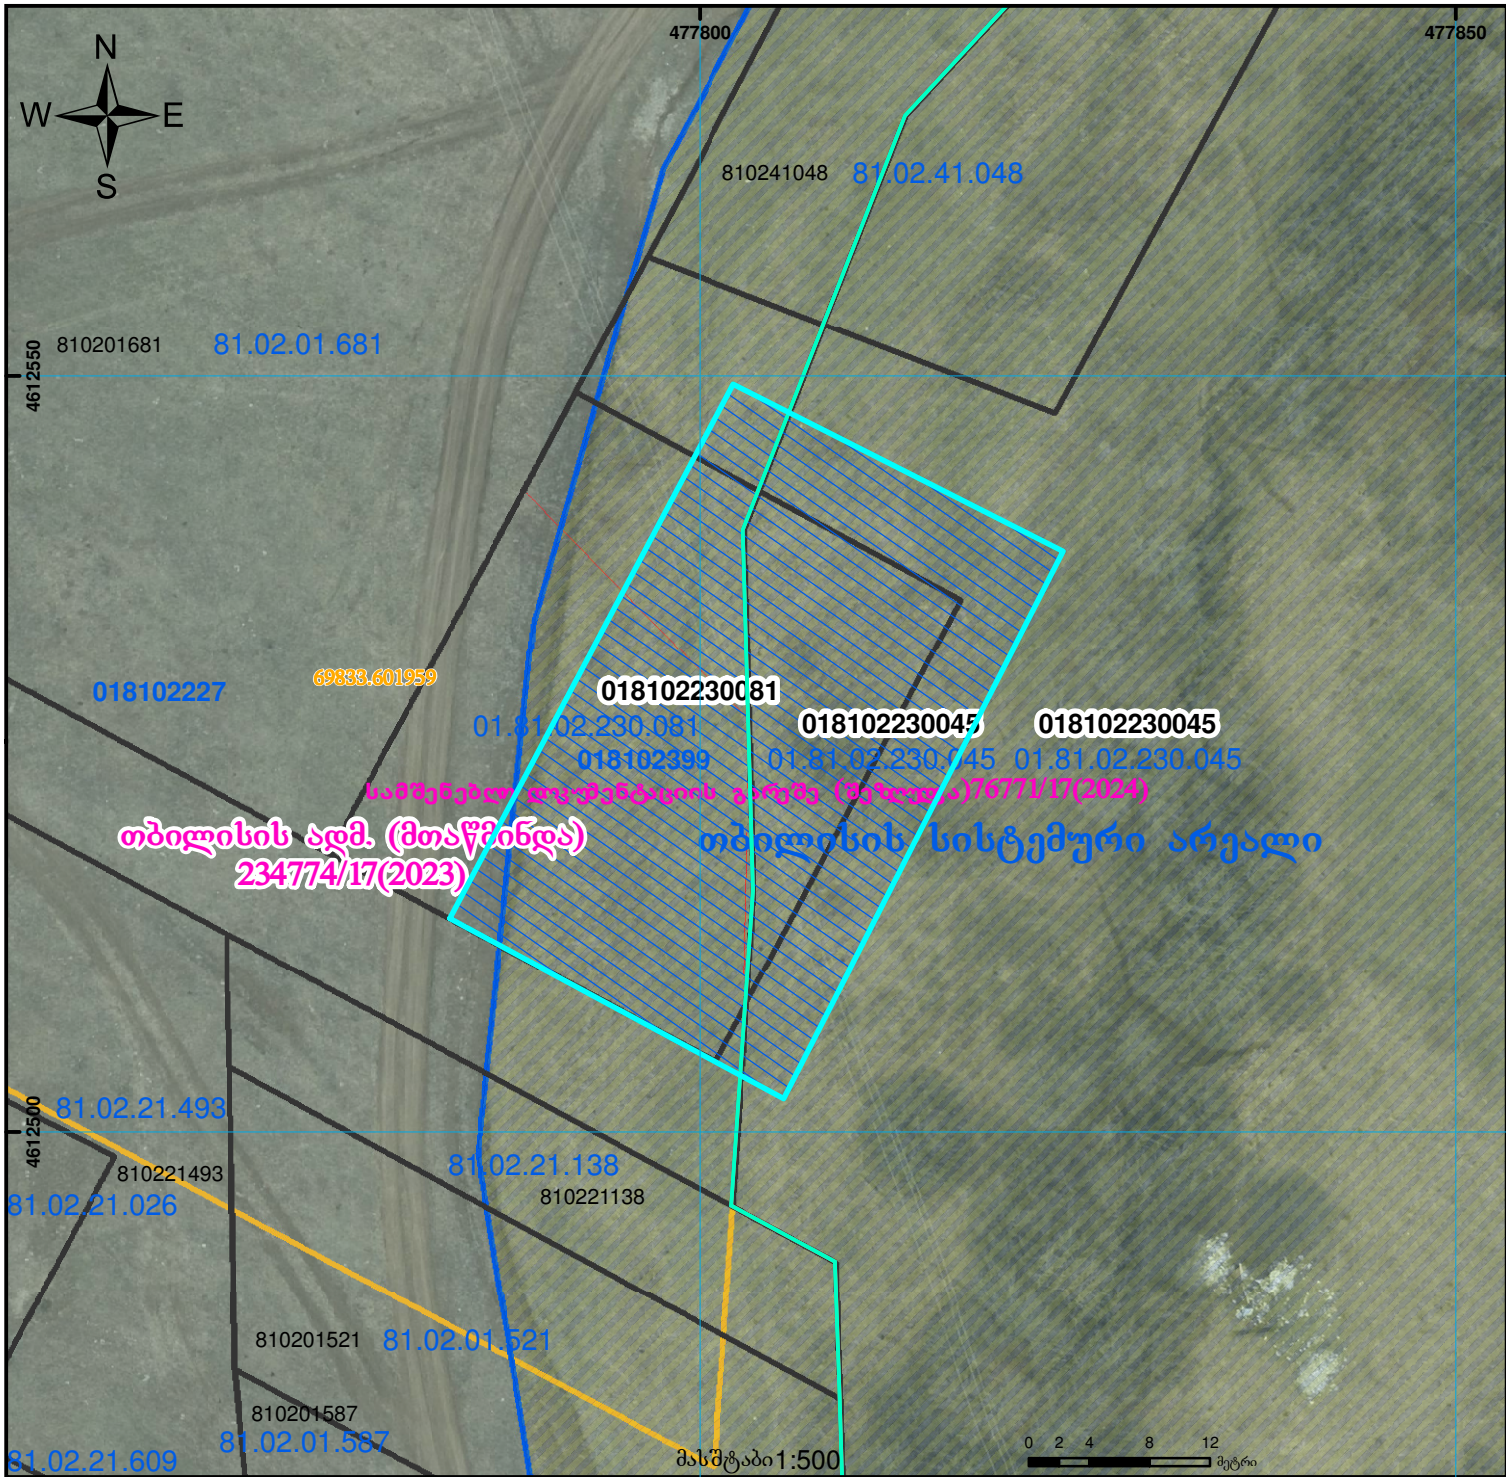

	შენიშვნა-ნაგებობა, პირობითი ნომერი/სართულიანობა		ვალდებულება		საზოხრევი ნაგებობა	UTM (საერთაშორისო) სისტემის კოორდ.
	მიწის ნაკვეთის საკადასტრო საზღვარი		მშენებარე ნაგებობა		მიწისქვეშა ნაგებობა	