


მიწის ნაკვეთის საკადასტრო კოდი: 74 01 20 040
 განცხადების რეგისტრაციის ნომერი: 882020363504
 მიწის ნაკვეთის ფართობი: 1079 კვ.მ.
 დანიშნულება:
 მომზადების თარიღი: 01.07.20

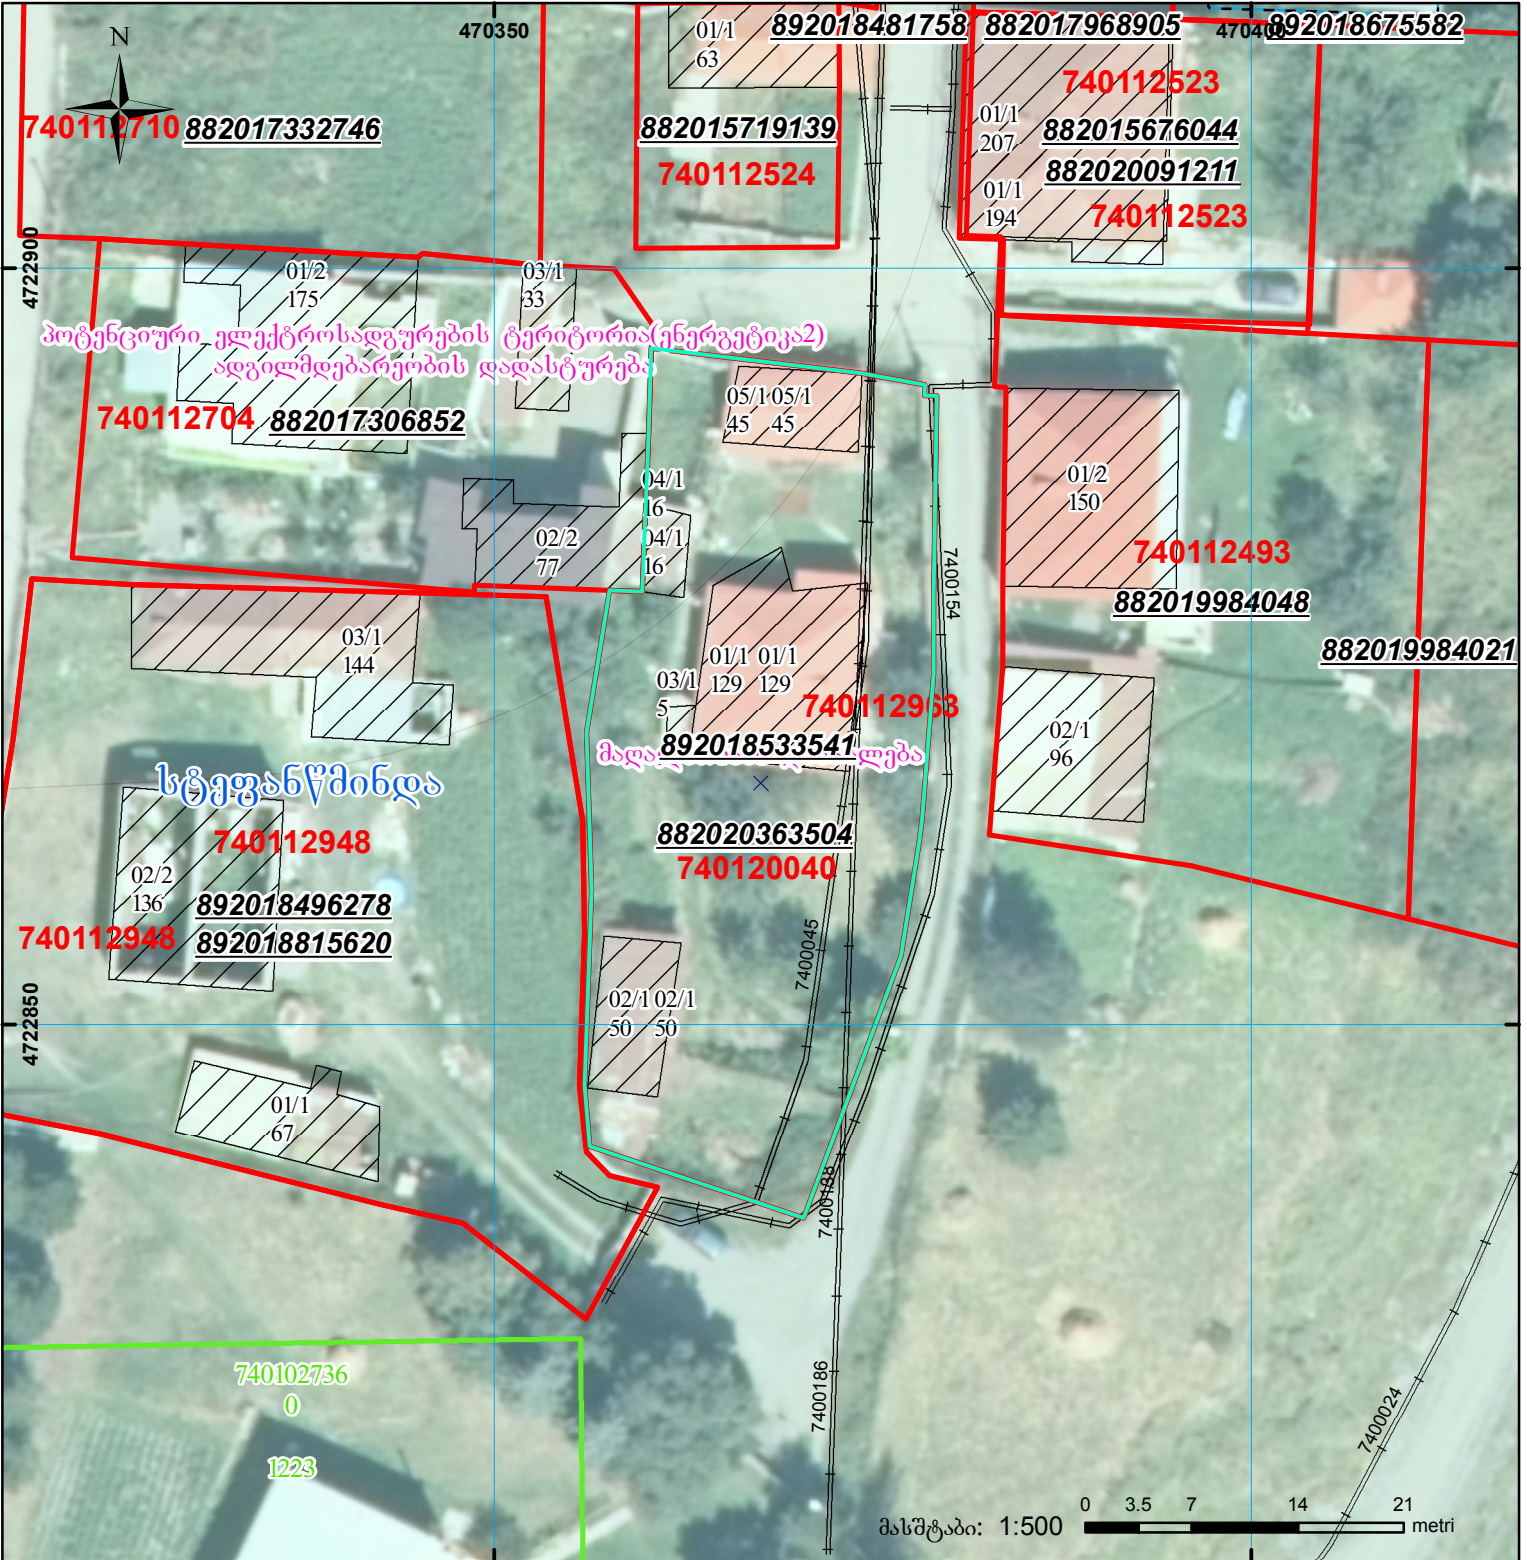

	შენიშნული ნაკვეთი, პირობითი ნომერი/სართულიანობა		კალდებულება		საზომო ნაკვეთი
	მიწის ნაკვეთის საკადასტრო საზღვარი		შენიშნული ნაკვეთი		