




# საკადასტრო გეგმა

საჯარო რეესტრის ეროვნული  
სააგენტო

საკადასტრო კოდი: **74.01.11.983**  
განცხადების ნომერი: **882019429225**  
მომზადების თარიღი: **06/06/2019**

ნაკვეთის დანიშნულება: **სასოფლო-სამეურნეო**  
ფართობი: **1120 კვ.მ (WGS 84 / UTM zone 38N)**

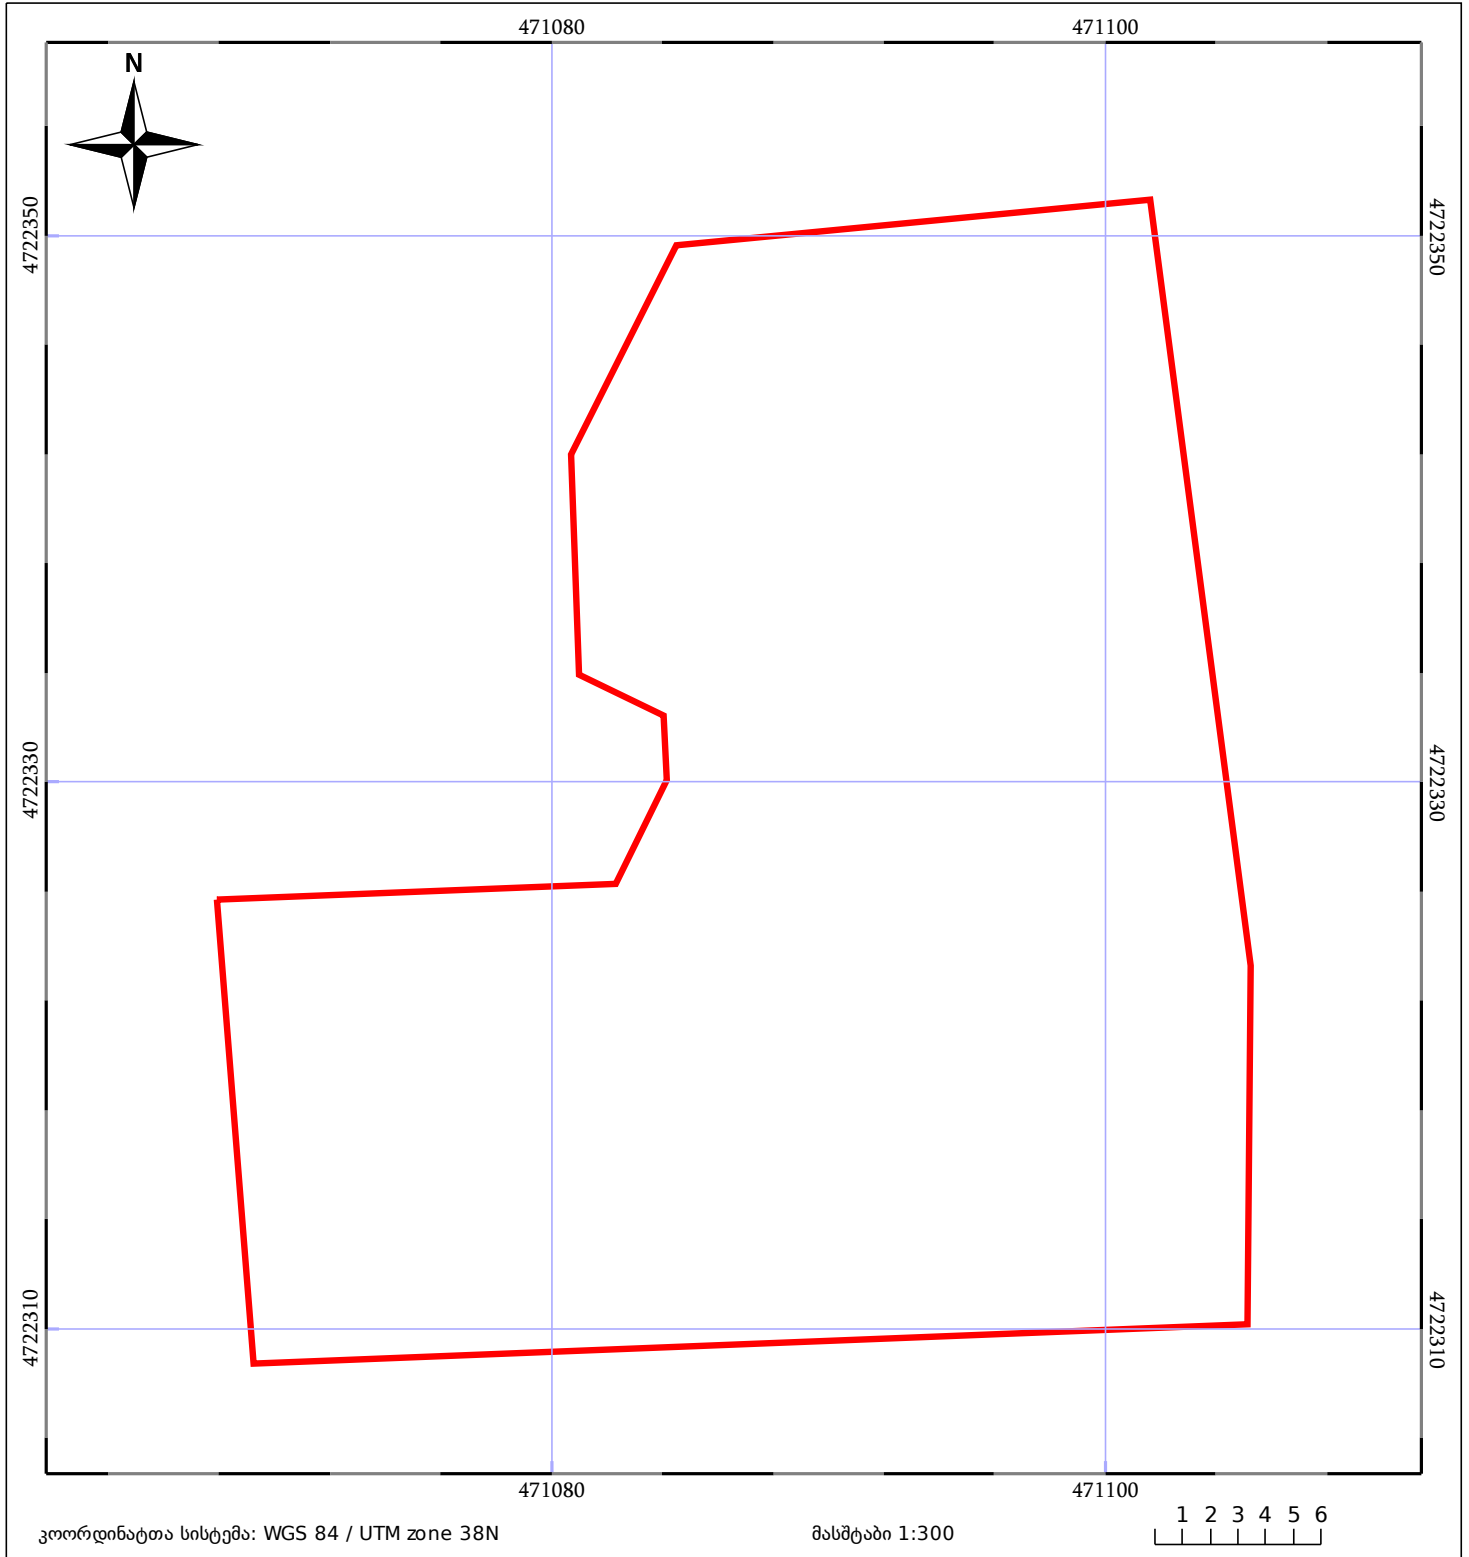

05/25 მშენებარე ნაგებობა	05/25 მენობა/ნაგებობა	ტყის ფონდი
ნაკვეთის საკადასტრო საზღვარი	საზომრივი ნაგებობა	ვალდებულება