


ზედღევა რეგისტრირებულ მონაცემებთან : 53.14.44.159

მიწის ნაკვეთის საკადასტრო კოდი: 53 14 44 160
 განცხადების რეგისტრაციის ნომერი: 882020114963
 მიწის ნაკვეთის ფართობი: 2905 კვ.მ.
 დანიშნულება:
 მომზადების თარიღი: 14.02.20

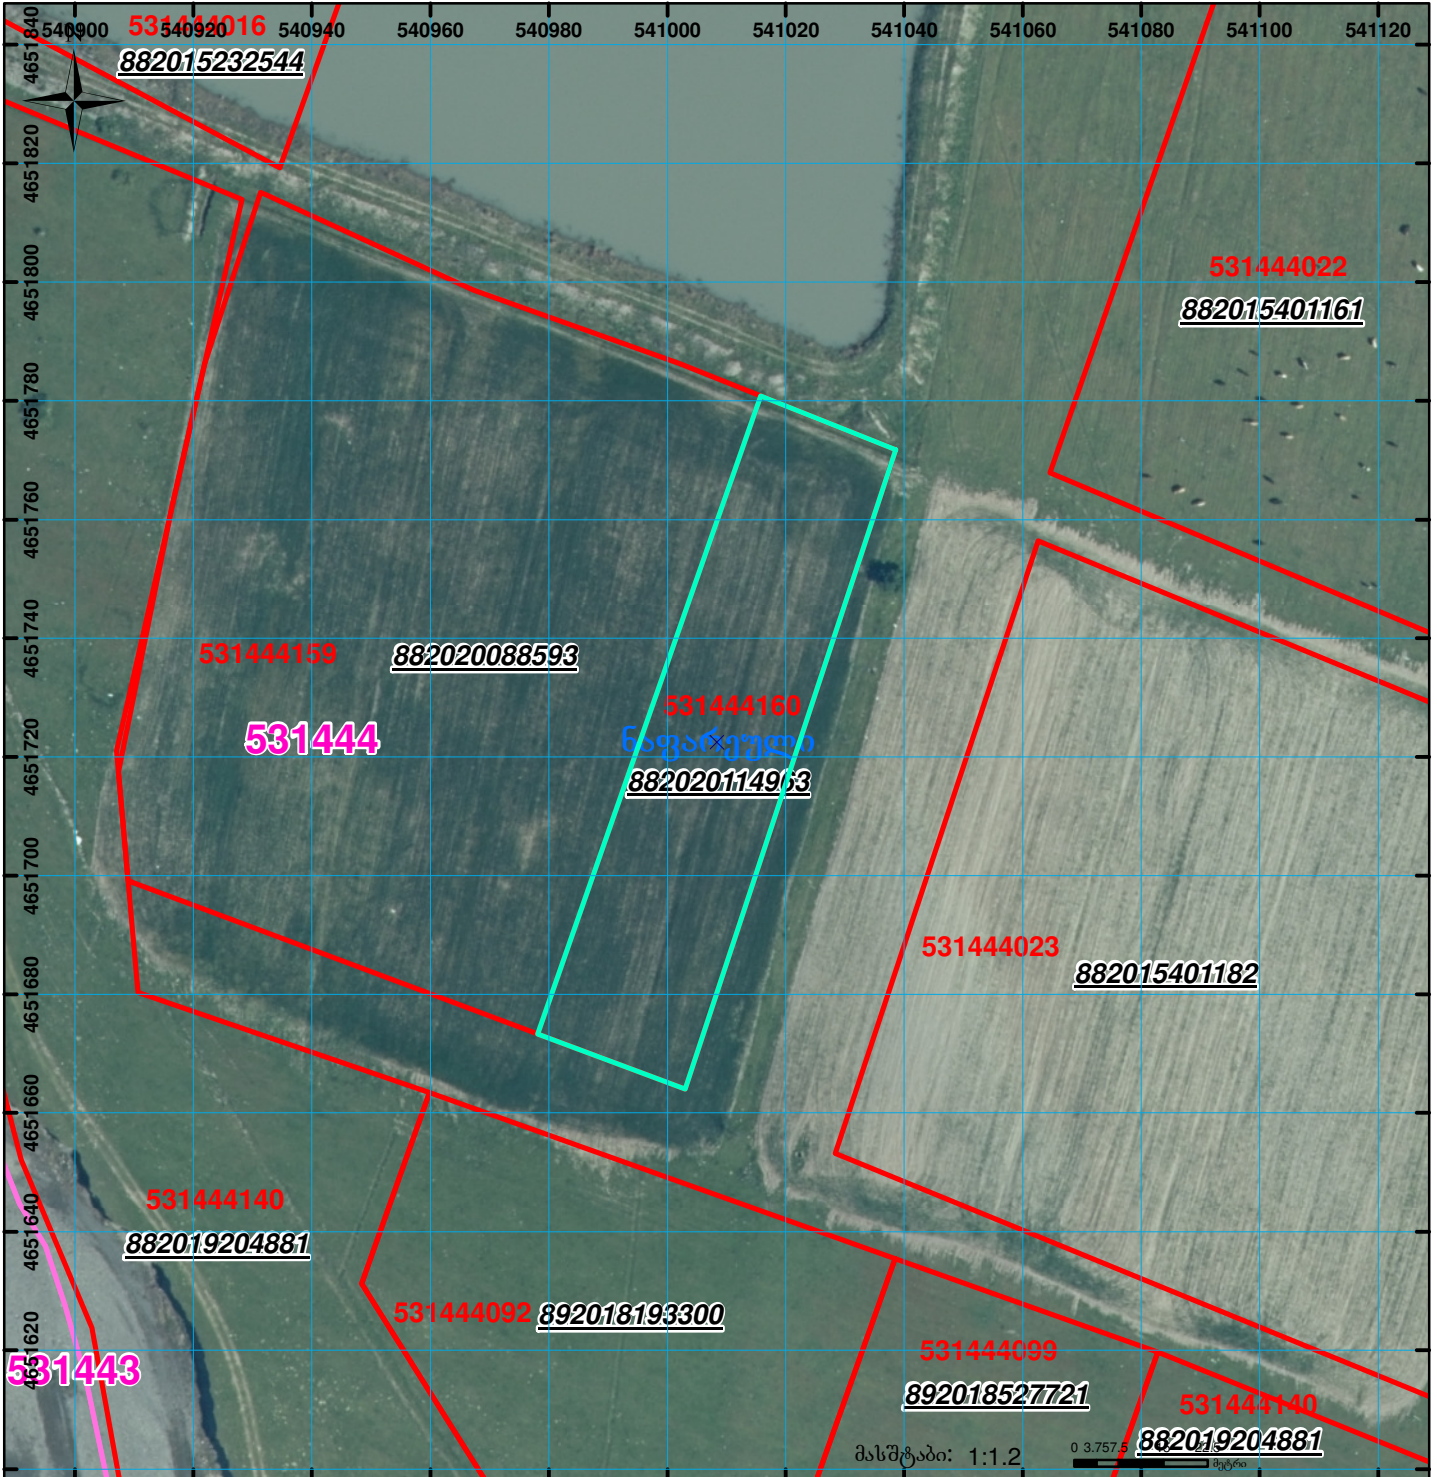

	შენიშვნა-ნაგებობა, პირობითი ნომერი/სართულიანობა		ვალდებულება		სარეგისტრაციოდ წარმოდგენილი ნაკვეთი
	მიწის ნაკვეთის საკადასტრო საზღვარი		მშენებარე ნაგებობა		საზობრივი ნაგებობა

UTM (საერთაშორისო) სისტემის კოორდ.