


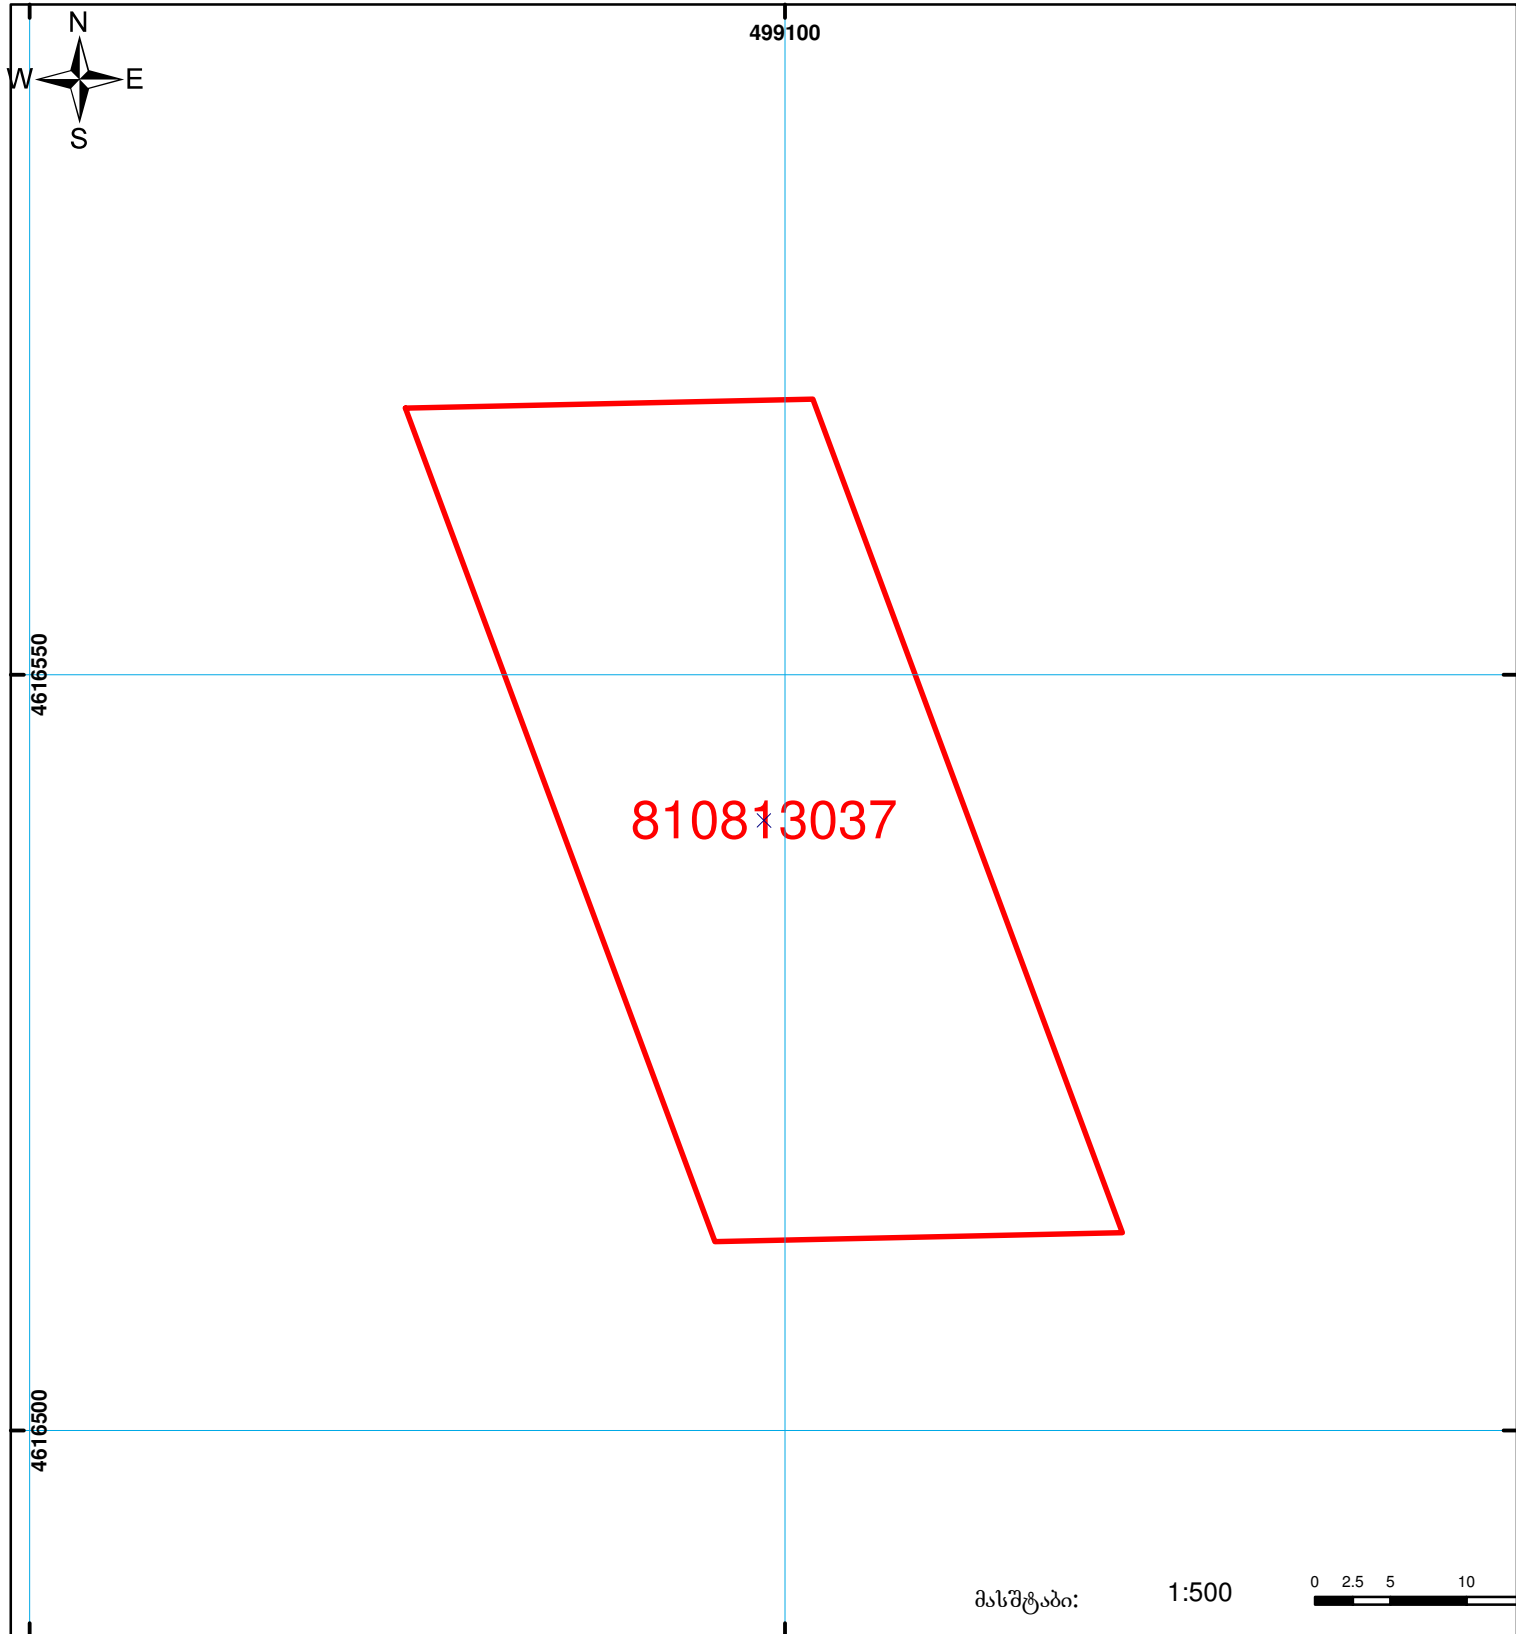

საქართველოს იუსტიციის სამინისტრო  
საჯარო რეგისტრის ეროვნული სააგენტო  
საკადასტრო გეგმა

მიწის ნაკვეთის საკადასტრო კოდი:  
ბანცხალების რეგისტრაციის ნომერი:  
მიწის ნაკვეთის ფართობი:  
ღანიშნულება:  
მომზადების თარიღი:

81 08 13 037  
882010724562  
1501 კვ.მ.  
სასოფლო-სამეურნეო  
02.08.10



	შენიშნა-ნაგებობა, პირობითი ნომერი/სართულიანობა		ვაღდებულება		საზოობრივი ნაგებობა
	მიწის ნაკვეთის საკადასტრო საზღვარი		შენიშნა ნაგებობა		

0 2.5 5 10  
00'0" 0.00  
UTM (საერთაშორისო) სისტემის კოორდ.