




ნაკვეთი ხვდება საშენებლო ღოკუმენტაციის გარეშე
შეზღუდვის არეალში

ნაკვეთი იდენტურობა
იძვლება შემოგაბი

ხედდება სარეგისტრაციო რეგ892023356614-თან

მიწის ნაკვეთის საკადასტრო კოდი: 433157025
ბანცხალების რეგისტრაციის ნომერი: 892023494227
მიწის ნაკვეთის ფართობი: 3991 კვ.მ.
ღანოშენი: 20.05.24
მომზადების თარიღი:

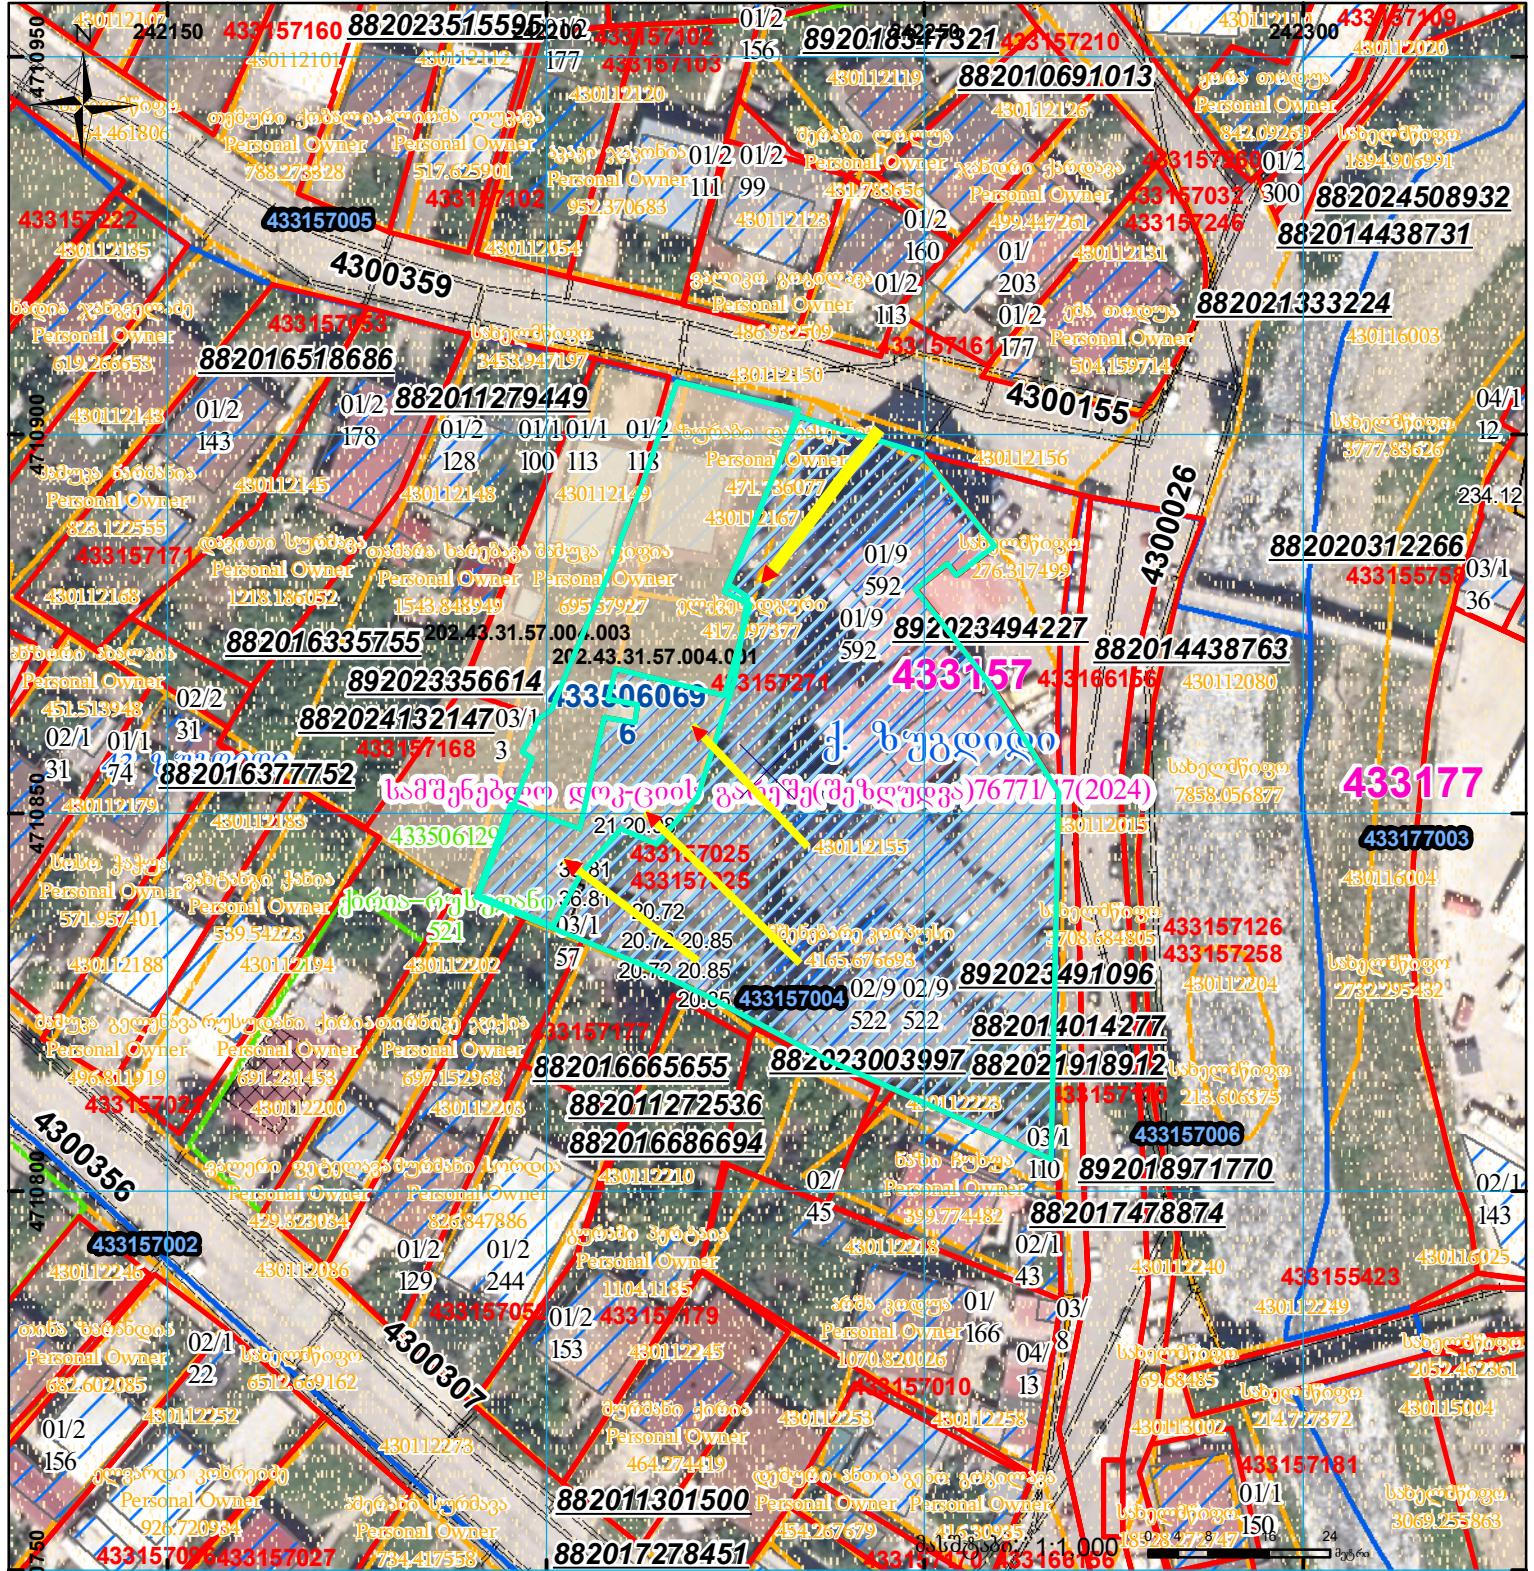

შენობა-ნაგებობა, პირობითი ნომერი/სართულიანობა	ვალდებულება	სარეგისტრაციოდ წარმოდგენილი ნაკვეთი
მიწის ნაკვეთის საკადასტრო საზღვარი	შენებარე ნაგებობა	საზობრევი ნაგებობა

UTM (საერთაშორისო) სისტემის კოორდ.