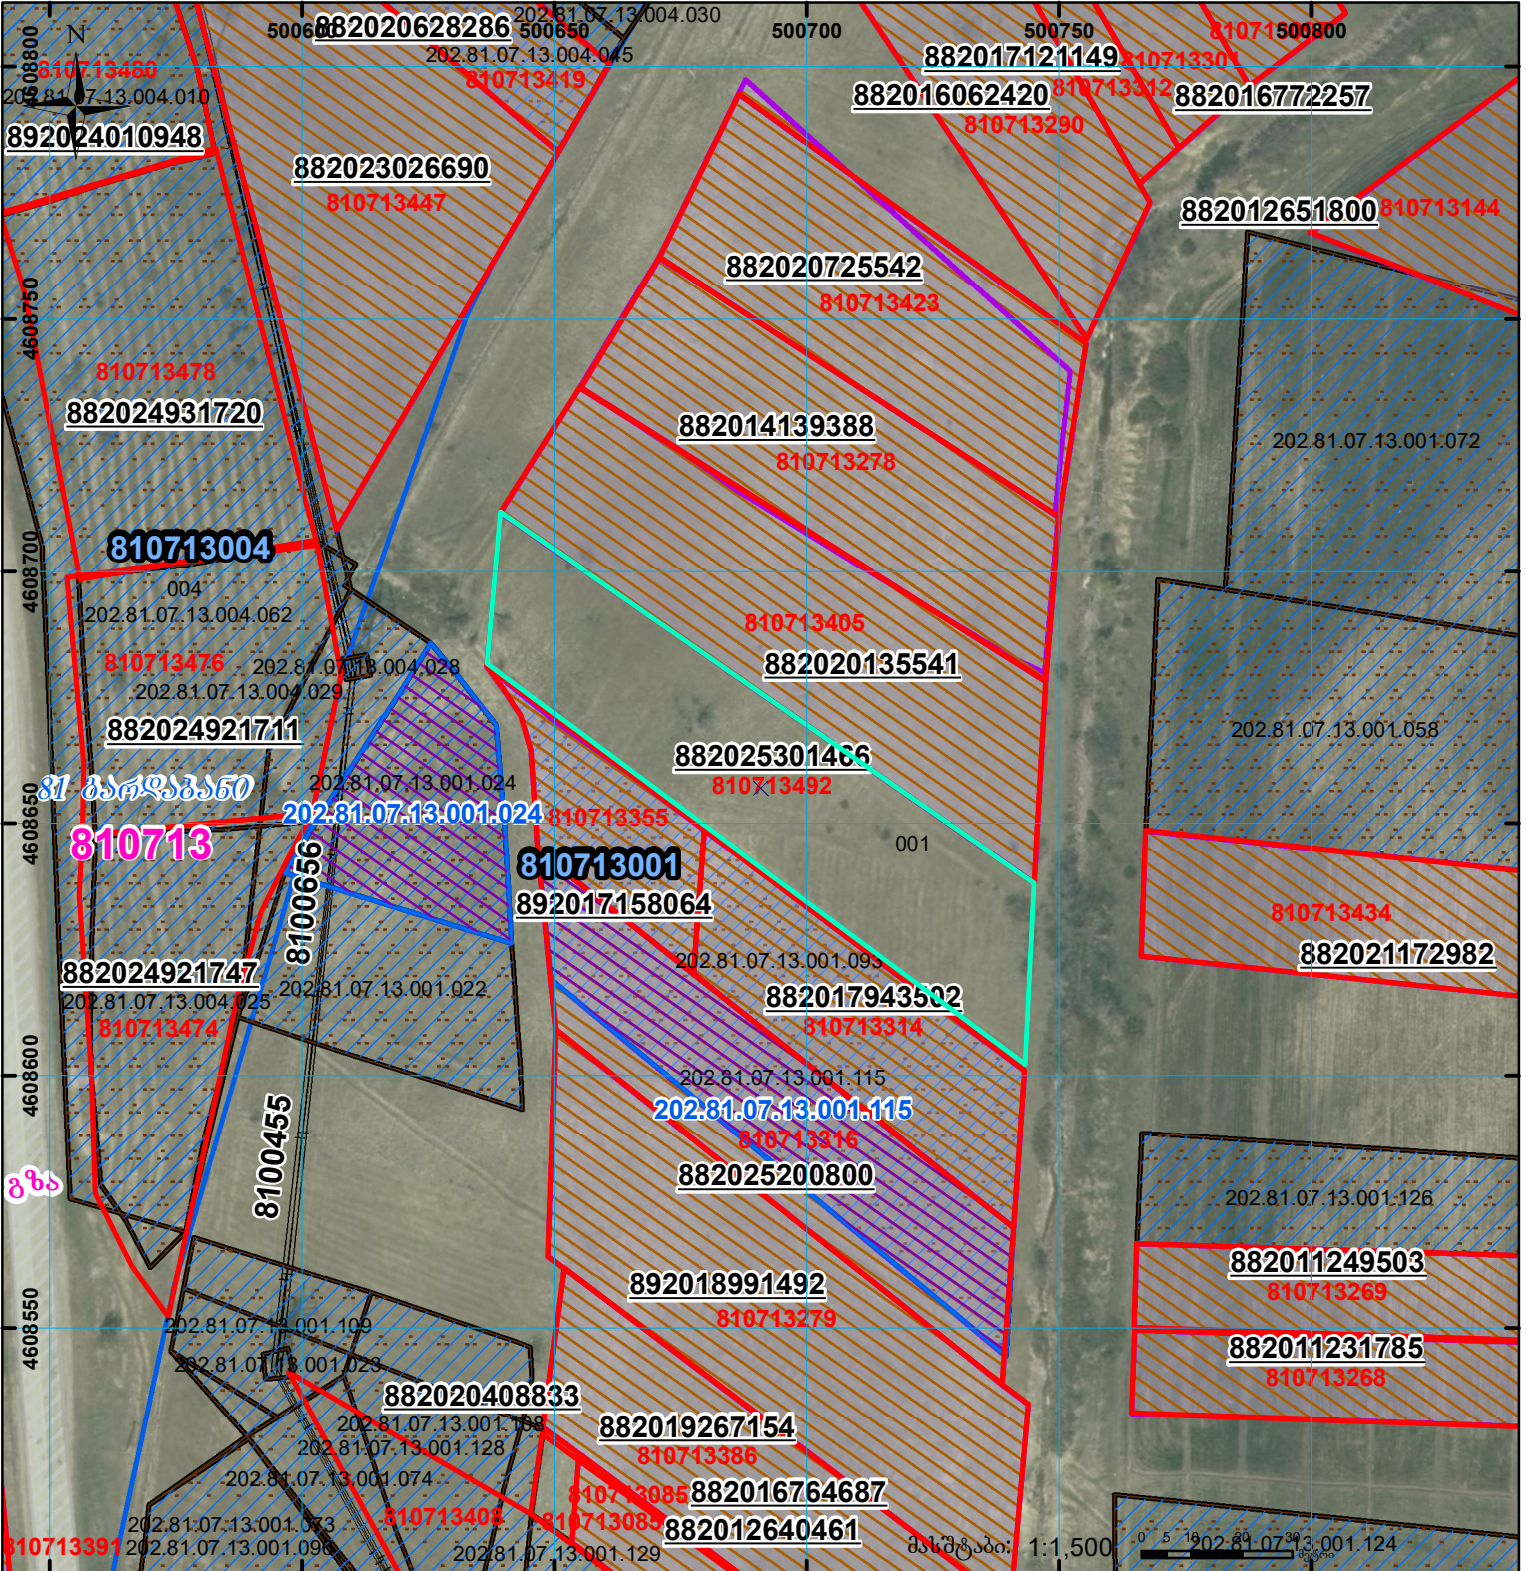




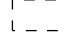
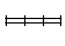


მიწის ნაკვეთის საკადასტრო კოდი: **810713492**  
 განცხადების რეგისტრაციის ნომერი: **882025301466**  
 მიწის ნაკვეთის ფართობი: **3670 კვ.მ.**  
 დანიშნულება:  
 მომზადების თარიღი: **24.03.25**



	შენიშვნა-ნაკვეთის პირობითი ნომერი/სართულიანობა		კალდებულება		სარეგისტრაციო წარმოდგენილი ნაკვეთი
	მიწის ნაკვეთის საკადასტრო საზღვარი		შუენებარე ნაკვეთი		საზოგადოებრივი ნაკვეთი