


ზეილება რეგისტრირებულ მონაცემთან: 71.56.23.910

მიწის ნაკვეთის საკადასტრო კოდი: 71 56 26 226
 ბანცხალების რეგისტრაციის ნომერი: 892018976804
 მიწის ნაკვეთის ფართობი: 500 კვ.მ.
 დანიშნულება: 12.11.18
 მომზადების თარიღი: 12.11.18

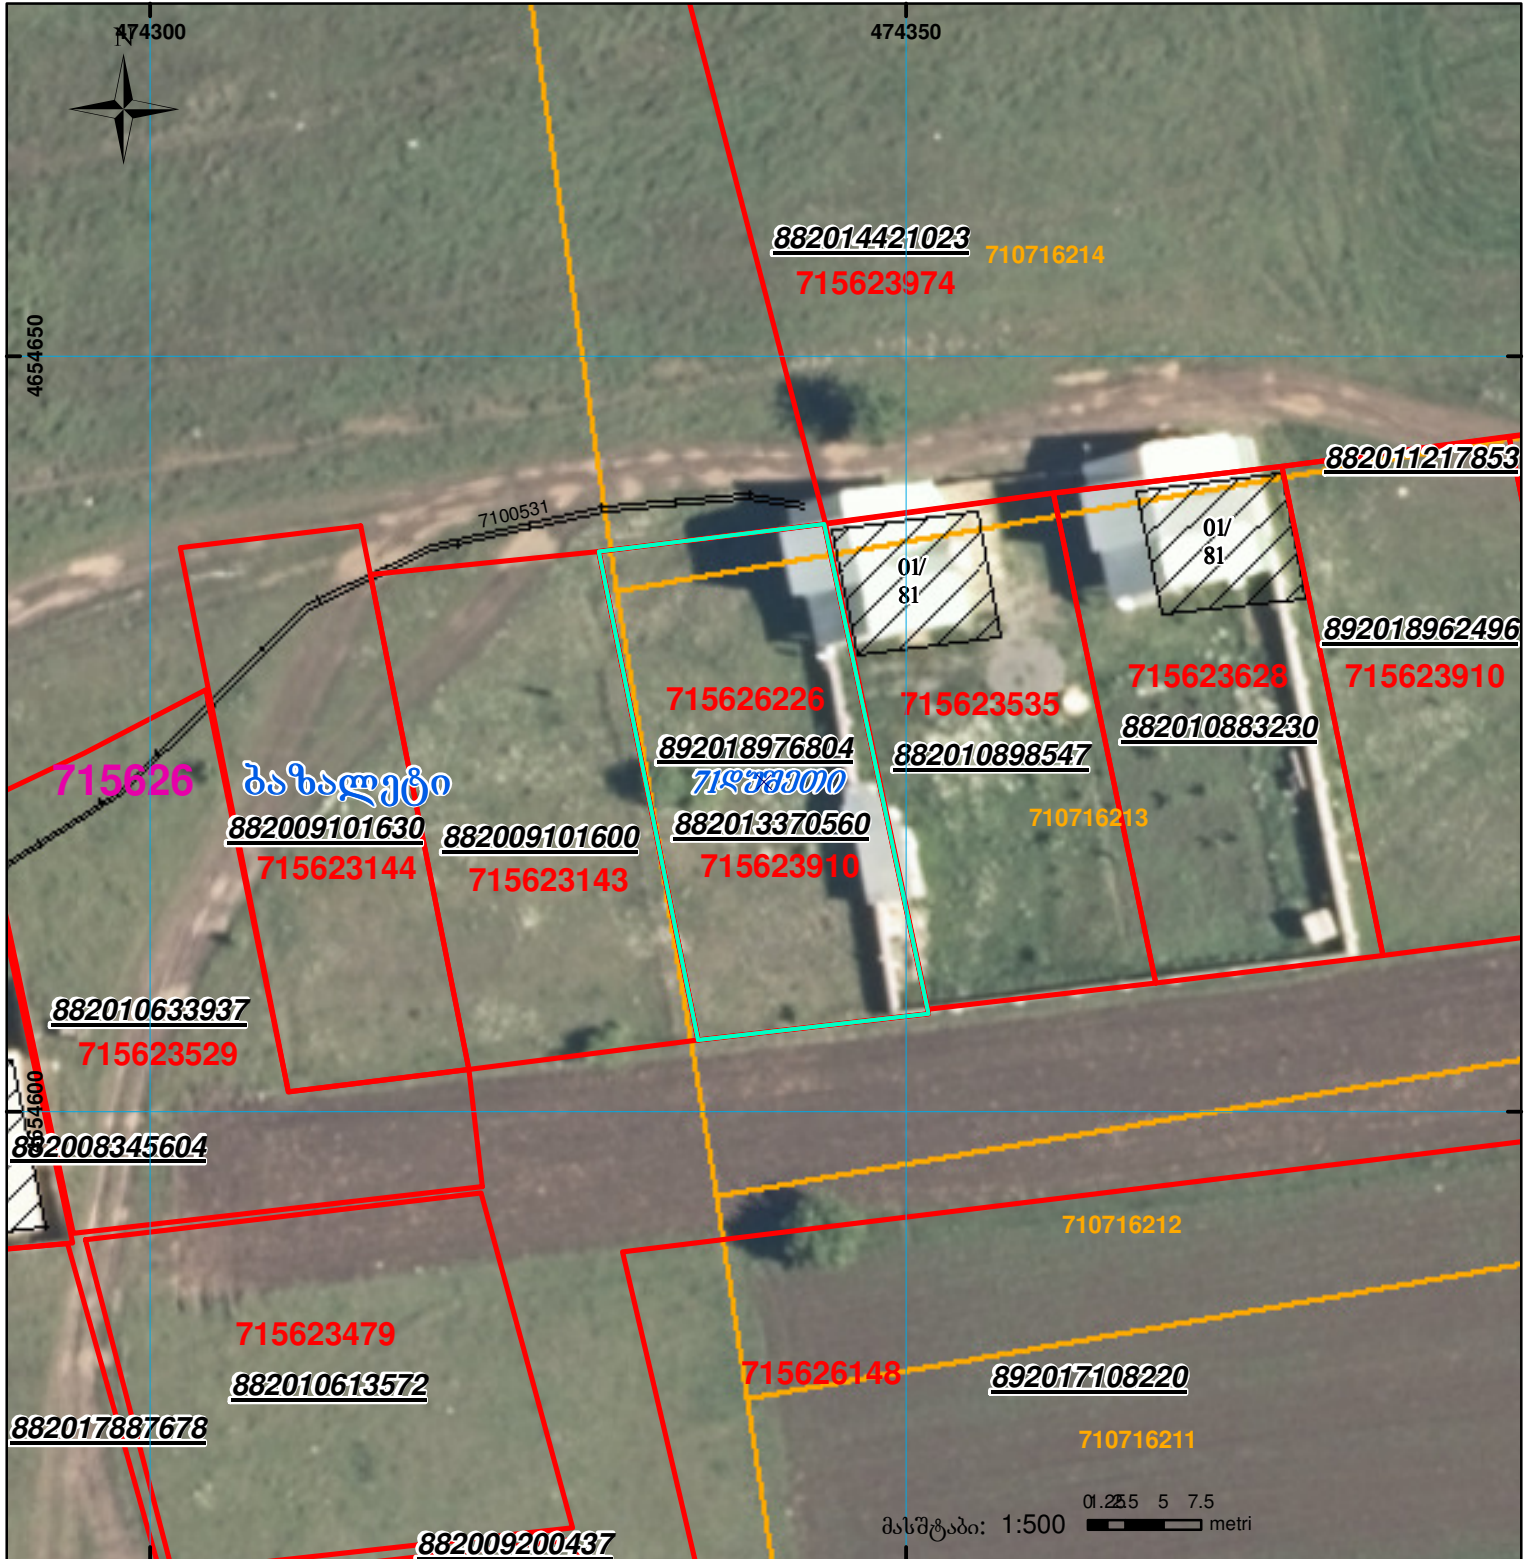

	შენიშნული ნაგებობა, პირობითი ნომერი/სართულიანობა		ვალდებულება		ხაზობრივი ნაგებობა
	მიწის ნაკვეთის საკადასტრო საზღვარი		მშენებარე ნაგებობა		

00°0' 00.00"
UTM (საერთაშორისო) სისტემის კოორდ.