



საკადასტრო გეგმა

საჯარო რეესტრის ეროვნული
სააგენტო

საკადასტრო კოდი: **05.36.28.024**

ნაკვეთის დანიშნულება:

არასასოფლო სამეურნეო


განცხადების ნომერი: **882020879078**

ფართობი:

1083 კვ.მ (WGS 84 / UTM zone 38N)

1082 კვ.მ (WGS 84 / UTM zone 37N)

მომზადების თარიღი: **21/12/2020**

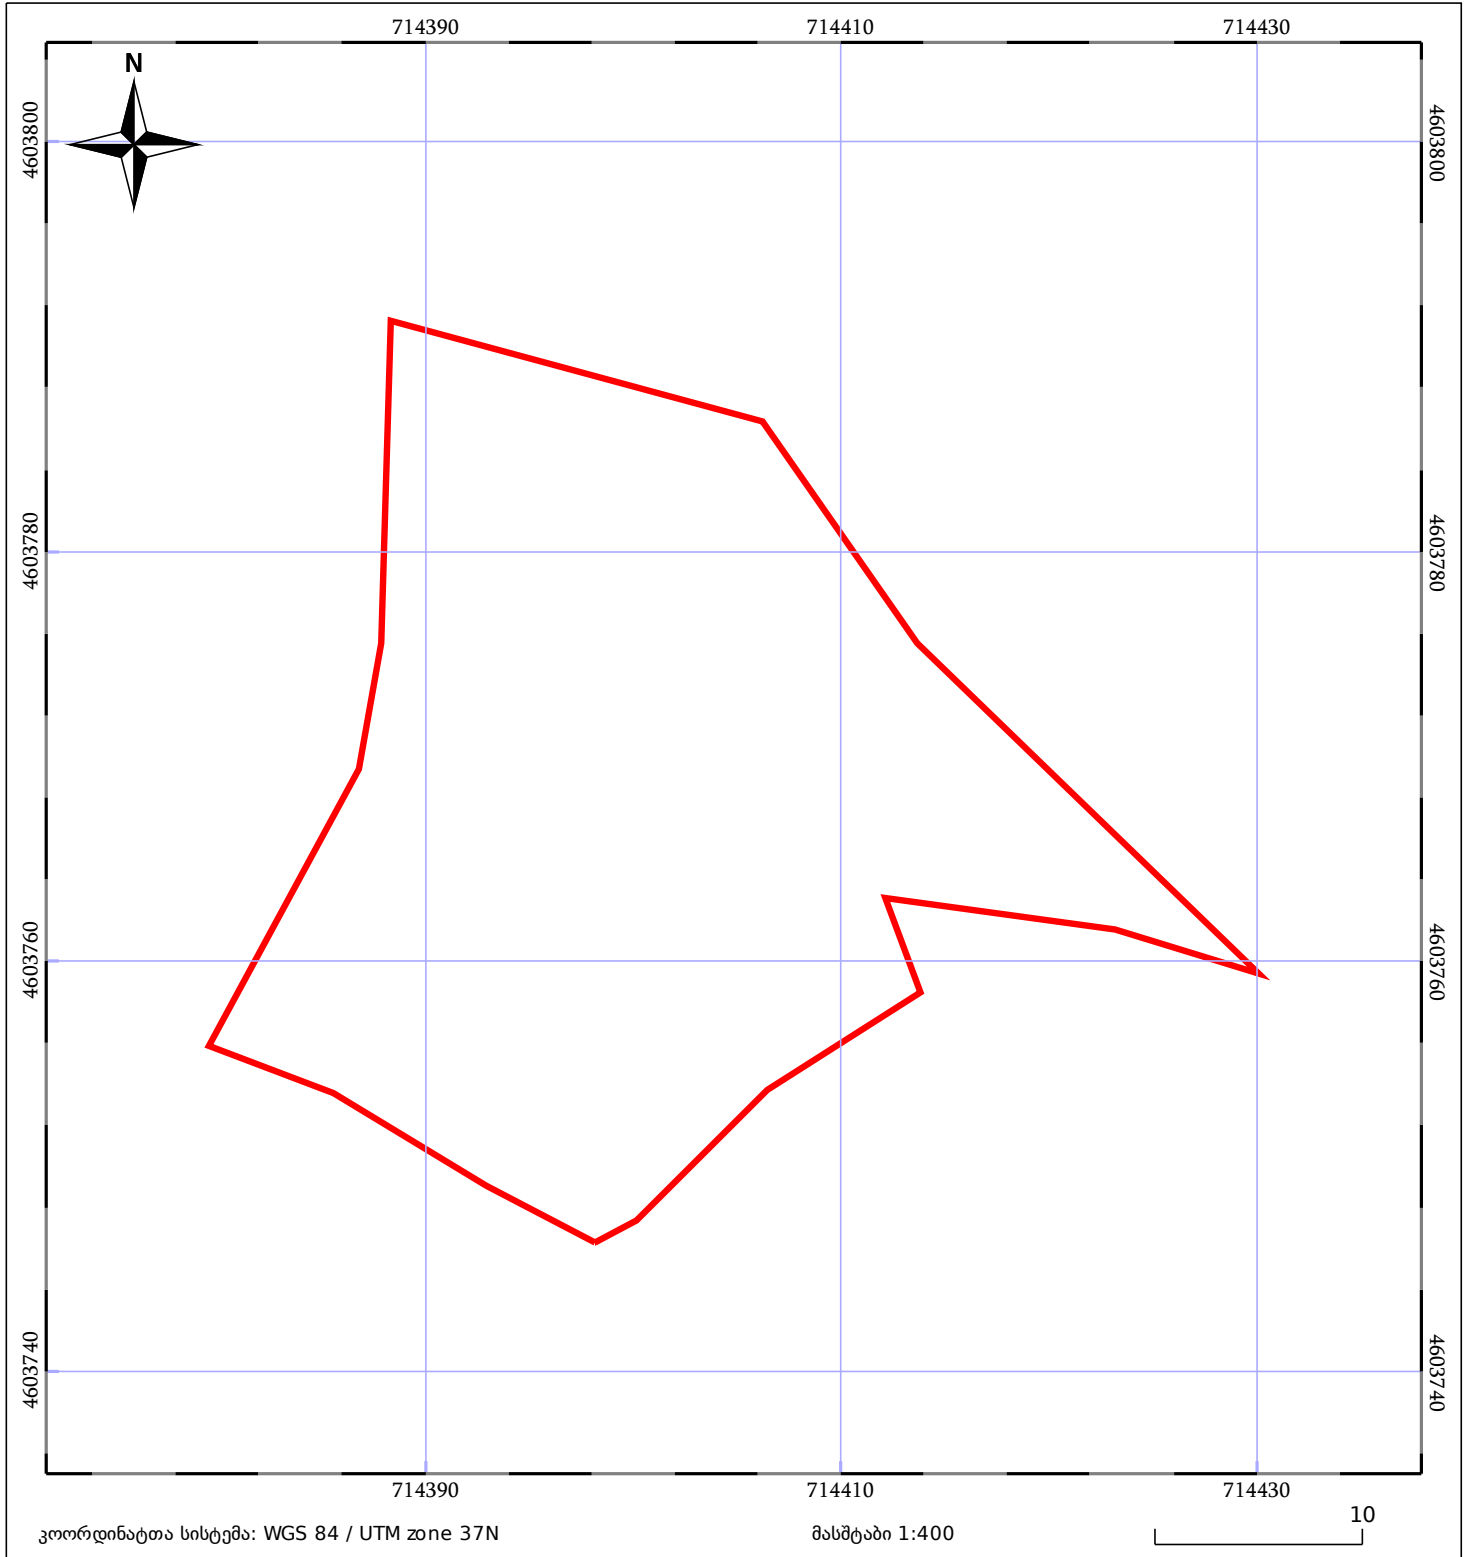

05/25 მშენებარე ნაგებობა	ნაკვეთის საკადასტრო საზღვარი	05/25 შენობა/ნაგებობა
საზღვრული ნაგებობა	ტყის ფონდი	ვალდებულება