



საქართველოს იუსტიციის სამინისტრო
საჯარო რეგისტრის ეროვნული სააგენტო

საკადასტრო გეგმა

საჯარო რეგისტრის
ეროვნული სააგენტო


მიწის ნაკვეთის საკადასტრო კოდი: 01.19.39.013.002

განცხადების რეგისტრაციის ნომერი 882010625386

მიწის ნაკვეთის ფართობი: 9005 კვ.მ.

დანიშნულება: არასასოფლო-სამეურნეო

მომზადების თარიღი 27.05.10

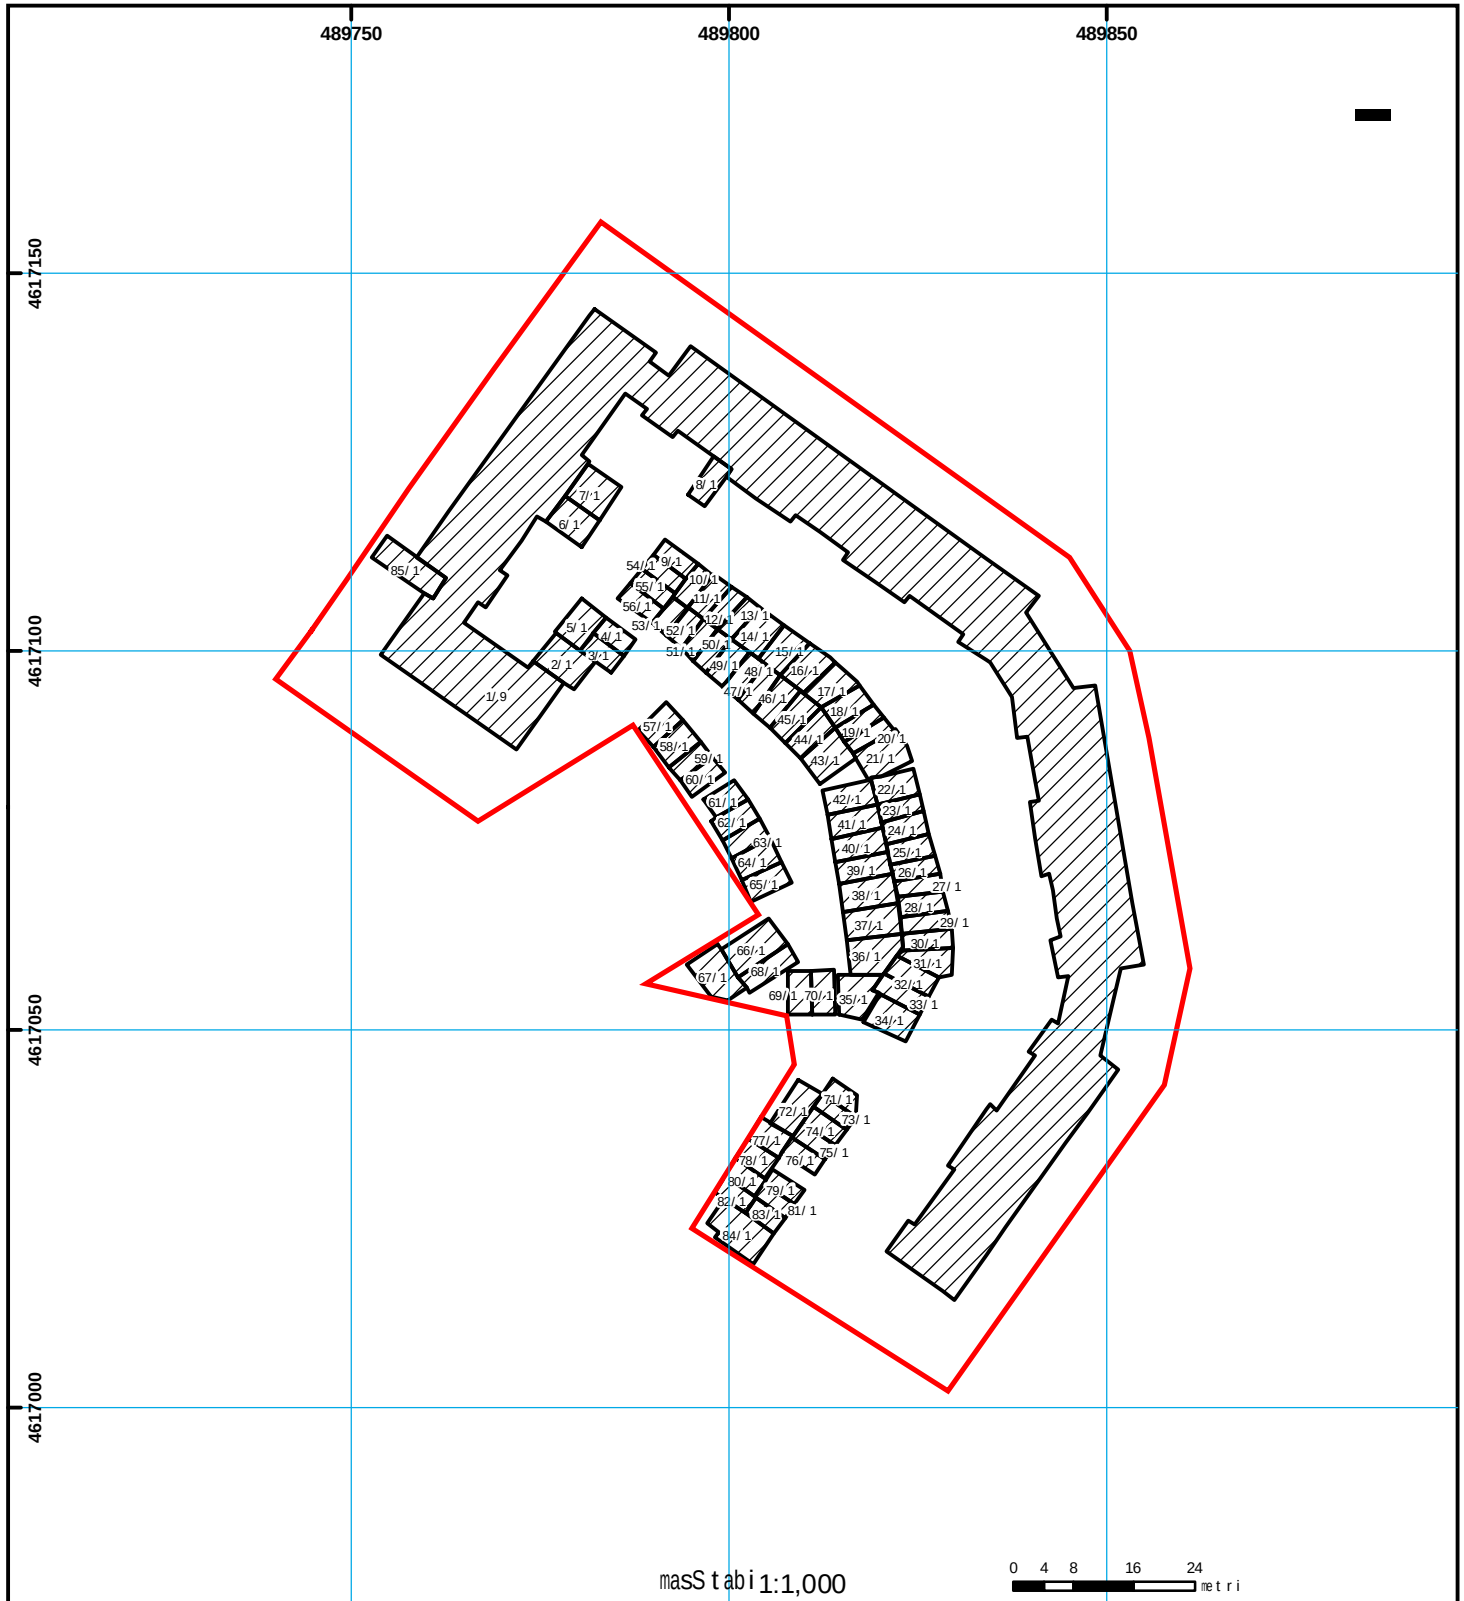

01/2	Senoba-nageboba, pirobiTi nomeri/sarTulianoba	111	ვა ღებუ ღება		ხაზობრივი ნაგებობა	000 000 UTM (საერთაშორისო) სისტემის კოორდ.
—	მიწის ნაკვეთის საკადასტრო საზღვარი	- - -	მსენებარე ნაგებობა	□	მიწისკვეთის ნაგებობა	