


ორთოფოტოს მიხედვით ნაკვეთი მოიცავს გზას

მიწის ნაკვეთის საკადასტრო კოდი: **721622433**  
 განცხადების რეგისტრაციის ნომერი: **882021479162**  
 მიწის ნაკვეთის ფართობი: **5000 კვ.მ.**  
 დანიშნულება:  
 მომზადების თარიღი: **16.06.21**

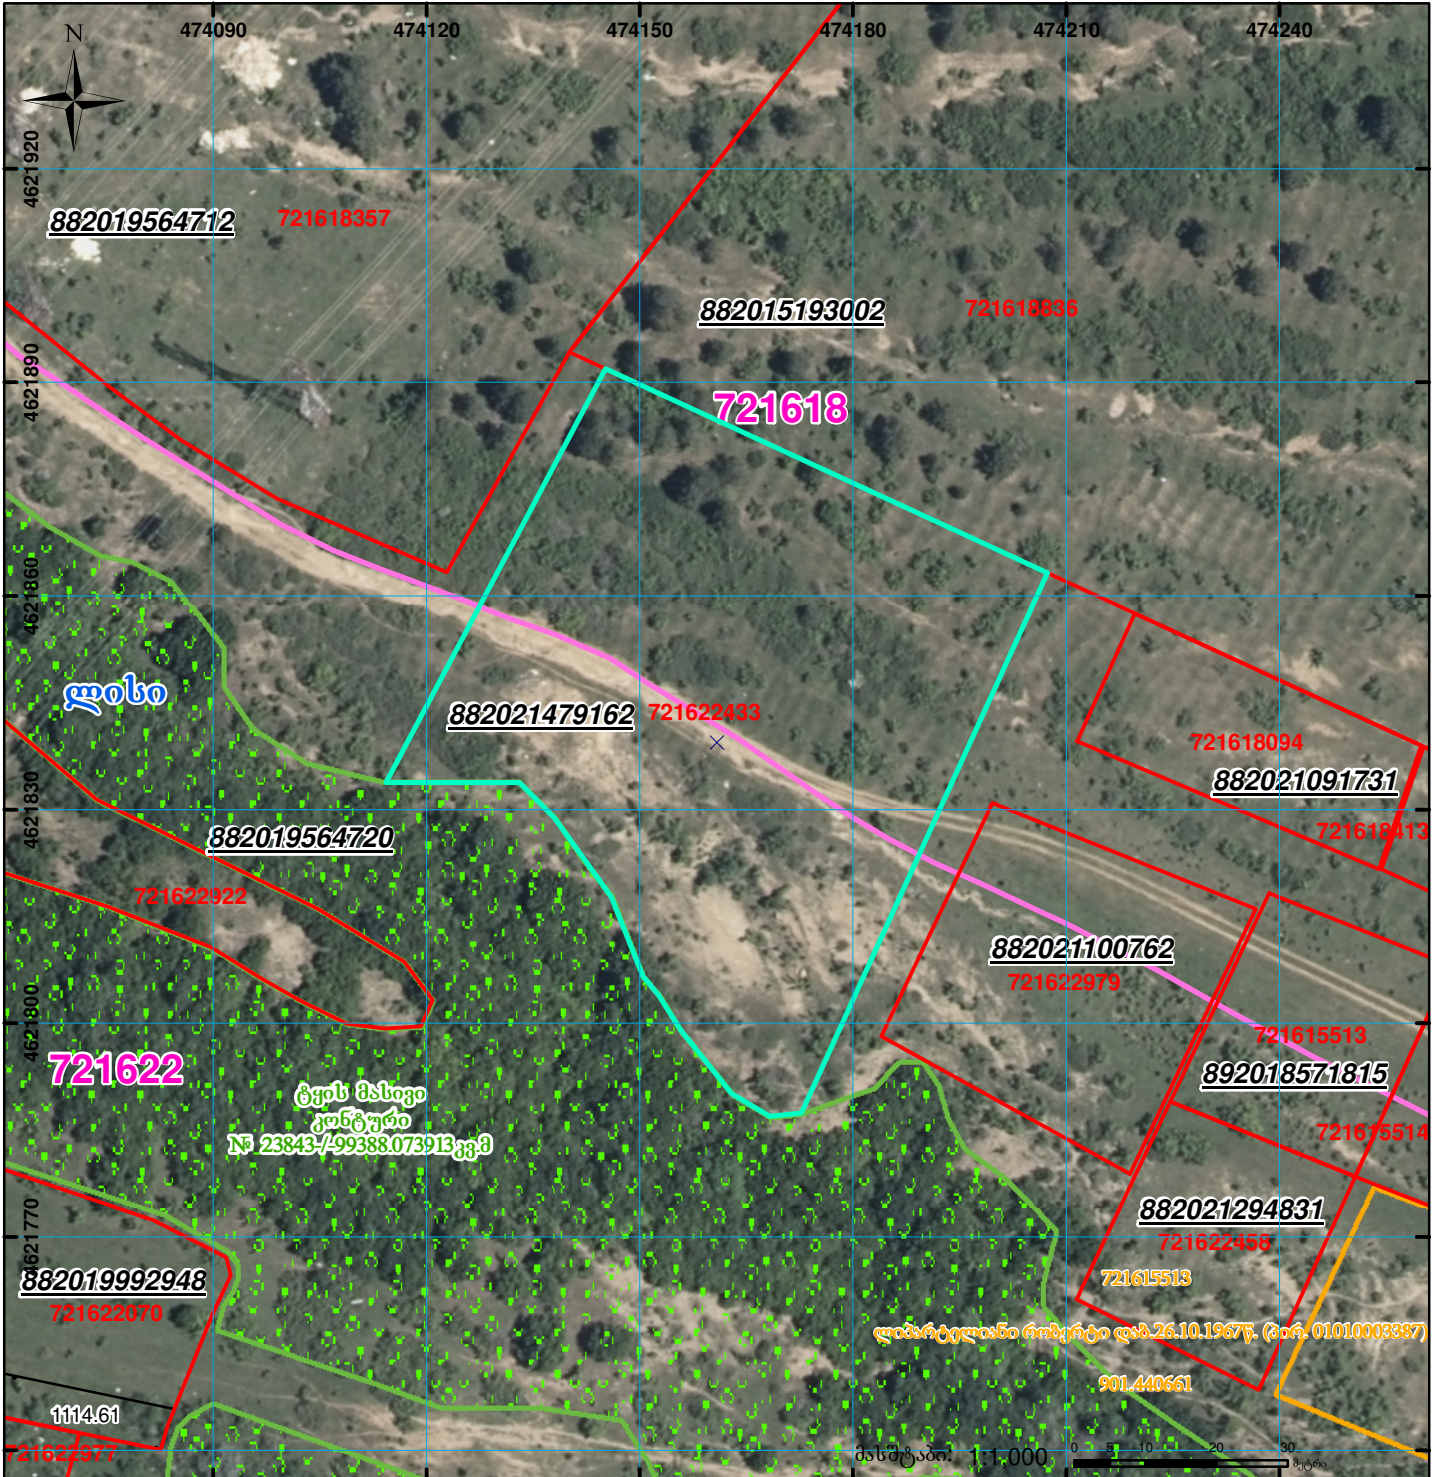

	შენიშნა-ნაგებობა, პირობითი ნომერი/სართულიანობა		ვალდებულება		სარეგისტრაციოდ წარმოდგენილი ნაკვეთი
	მიწის ნაკვეთის საკადასტრო საზღვარი		შუენებარე ნაგებობა		საზობრივი ნაგებობა