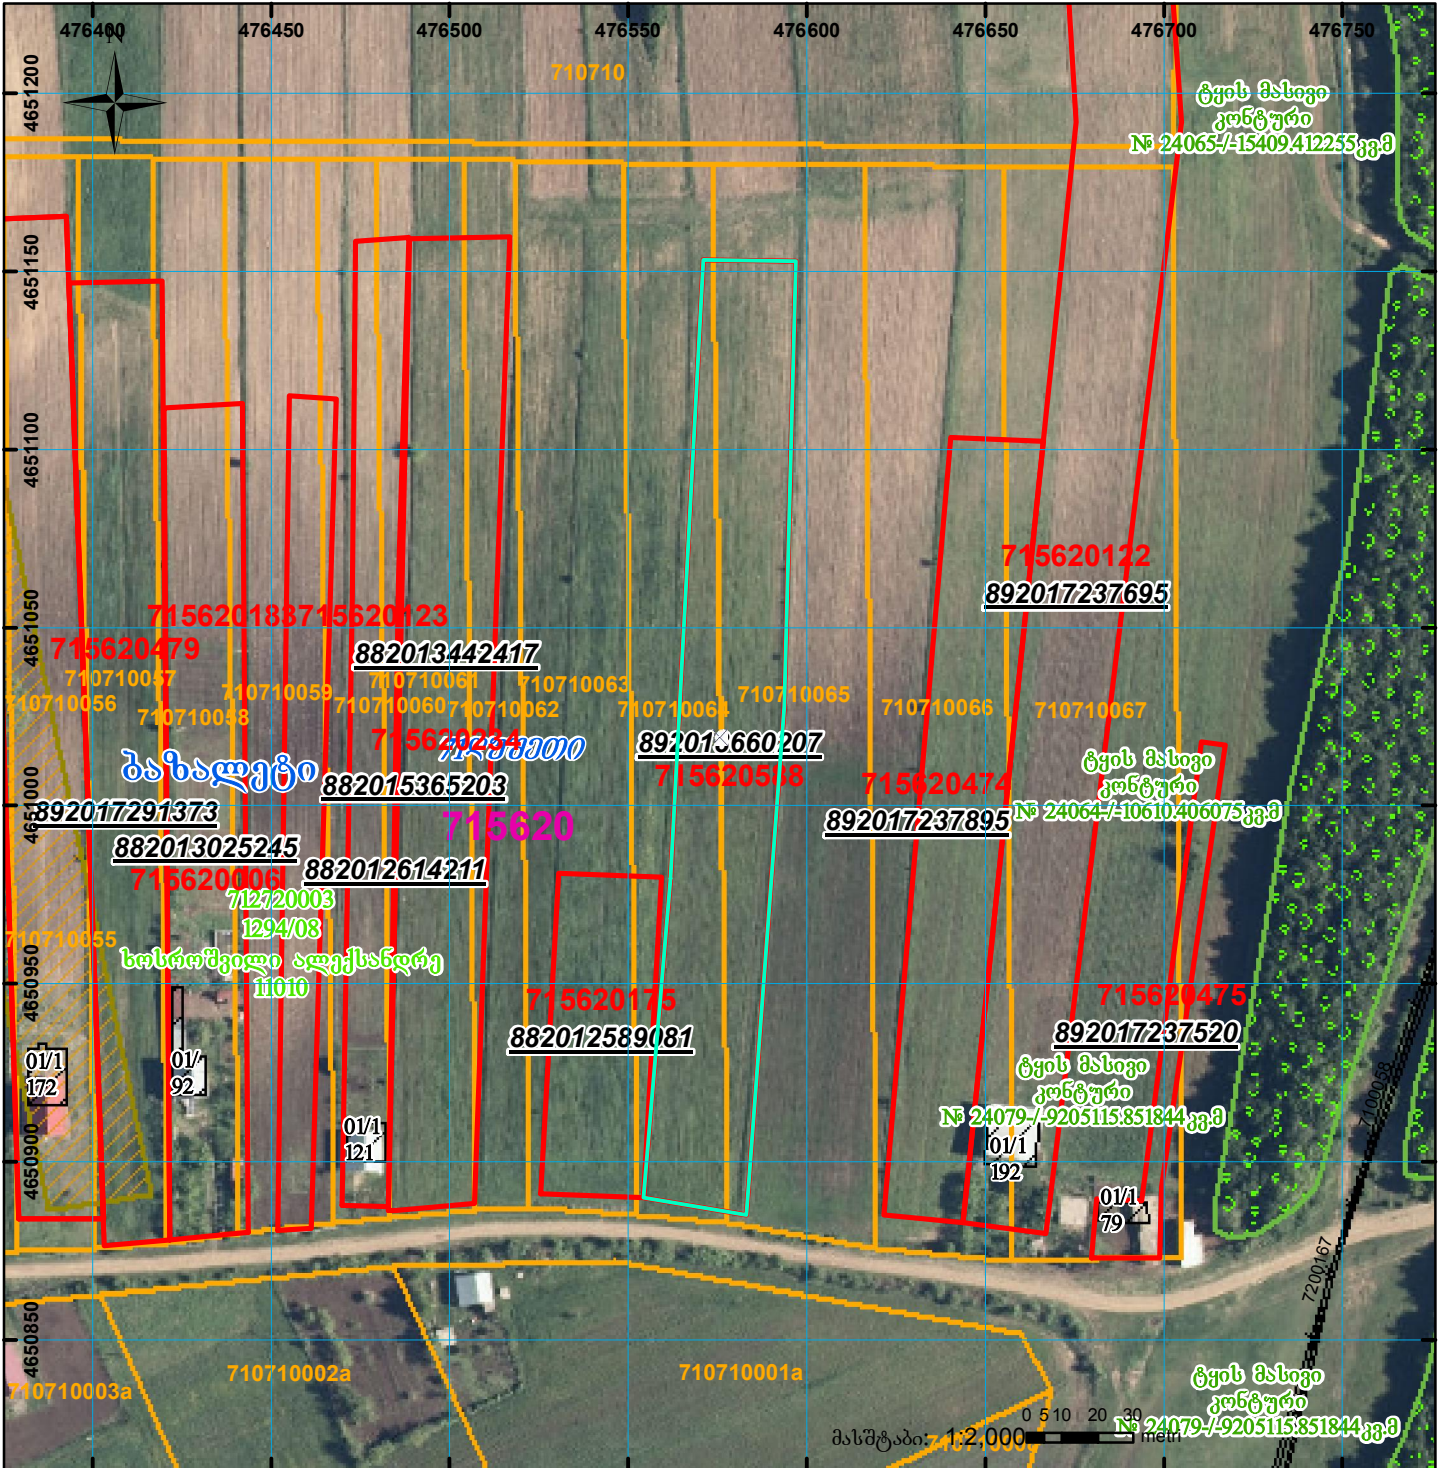
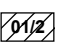

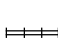




მიწის ნაკვეთის საკადასტრო კოდი:  
 განცხადების რეგისტრაციის ნომერი:  
 მიწის ნაკვეთის ფართობი:  
 დანიშნულება:  
 მომზადების თარიღი:

71 56 20 588  
 892018660207  
 7500 კვ.მ.

27.07.18



	შენიშნა-ნაგებობა, პირობითი ნომერი/სართულიანობა		ვალდებულება		სახორციე ნაგებობა
	მიწის ნაკვეთის საკადასტრო საზღვარი		მშენებარე ნაგებობა		