


მიწის ნაკვეთის საკადასტრო კოდი: **330943684**  
 ბანცხალების რეგისტრაციის ნომერი: **882024302467**  
 მიწის ნაკვეთის ფართობი: **28000 კვ.მ.**  
 დანიშნულება:  
 მომზადების თარიღი: **06.03.24**

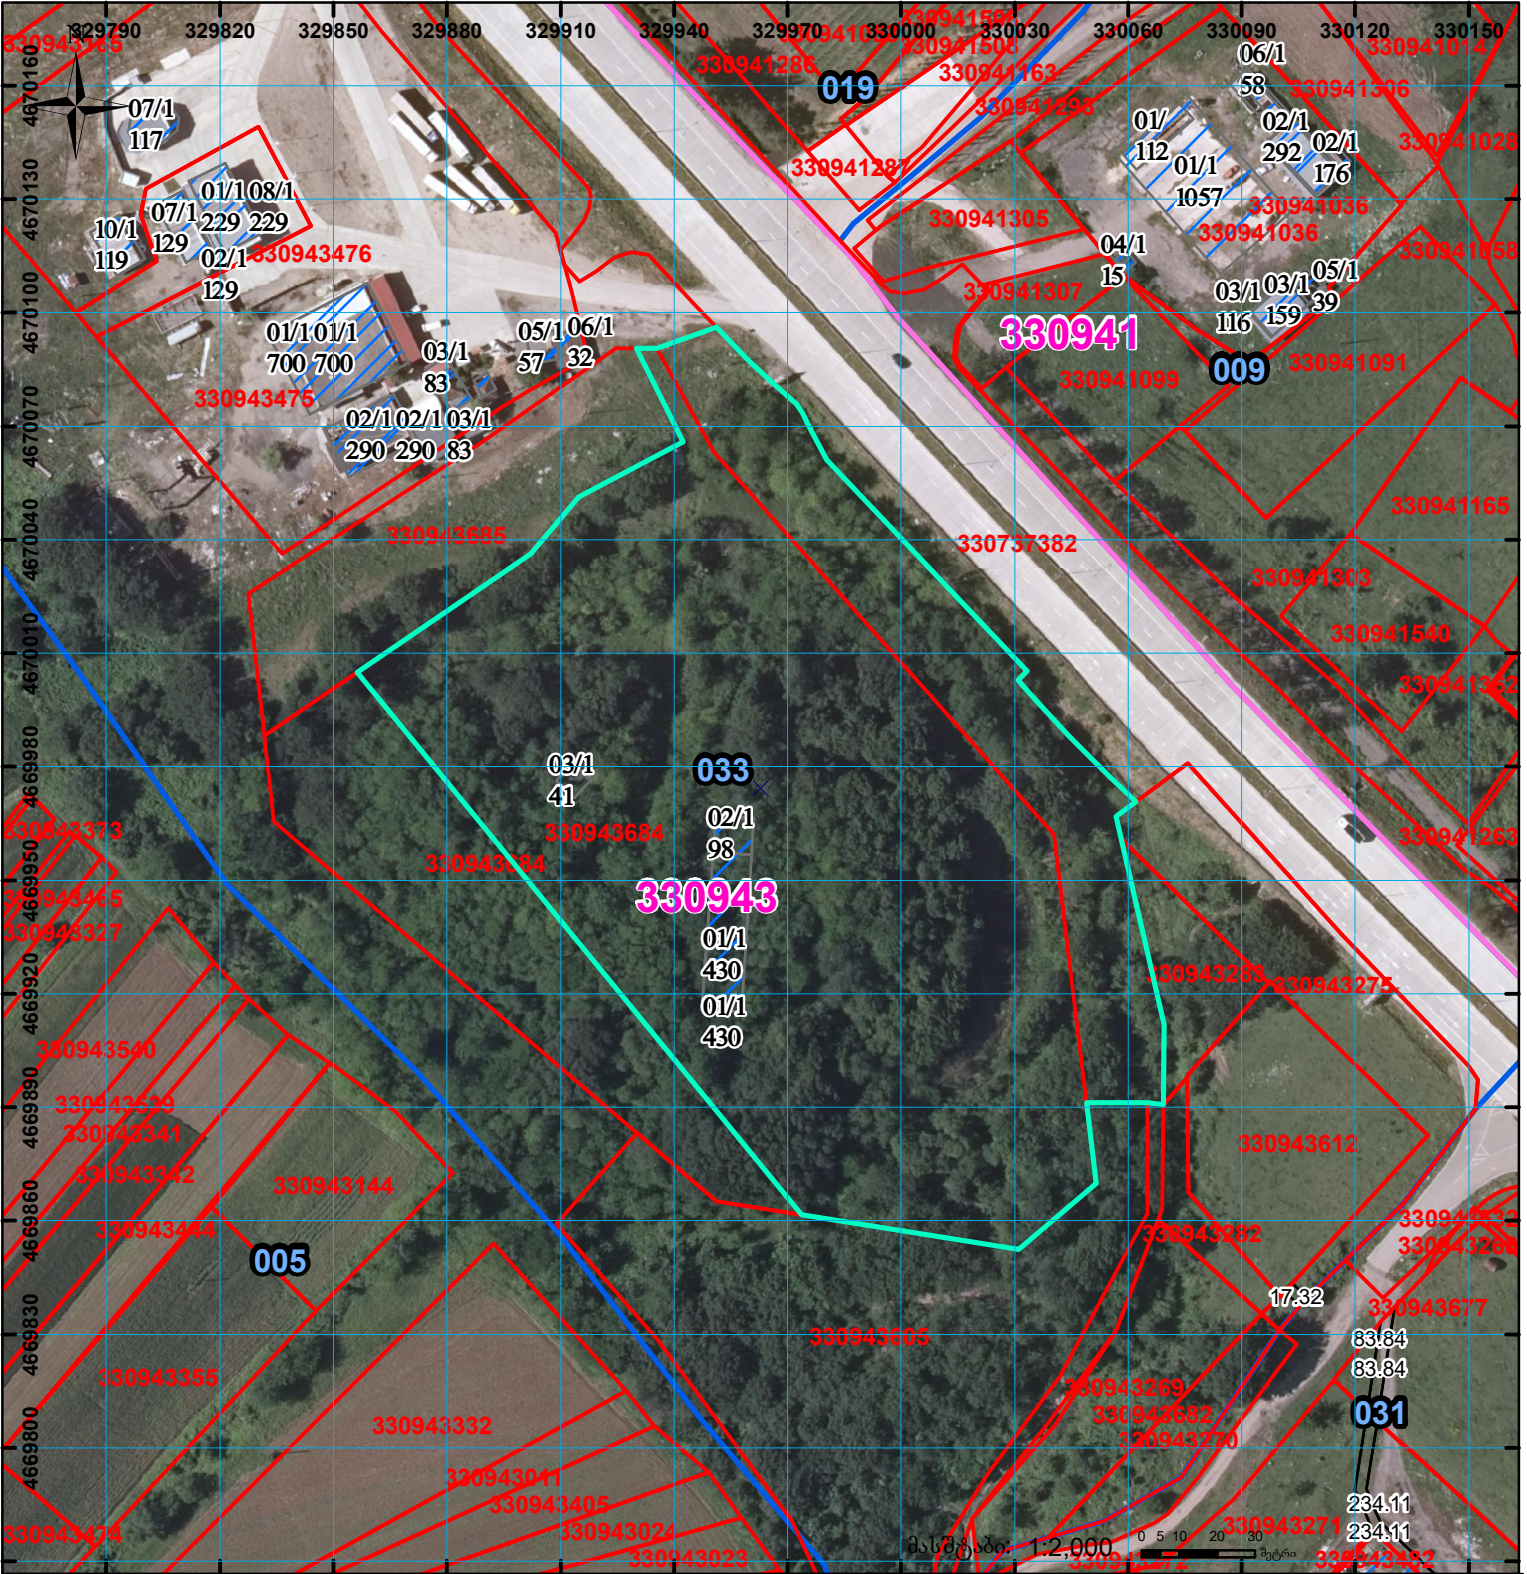

	შენიშნა-ნაგებობა, პირობითი ნომერი/სართულიანობა		ვალდებულება		სარეგისტრაციოდ წარმოდგენილი ნაკვეთი
	მიწის ნაკვეთის საკადასტრო საზღვარი		შუენებარე ნაგებობა		საზობრთვი ნაგებობა

UTM (საერთაშორისო) სისტემის კოორდ.