



საკადასტრო გეგმა

საჯარო რეგისტრის ეროვნული
სააგენტო

საკადასტრო კოდი:

72.04.17.854

ნაკვეთის დანიშნულება:

სასოფლო-სამეურნეო

განცხადების ნომერი:


882025488063

ფართობი:

425 კვ.მ (WGS 84 / UTM zone 38N)

მომზადების თარიღი:

08/05/2025

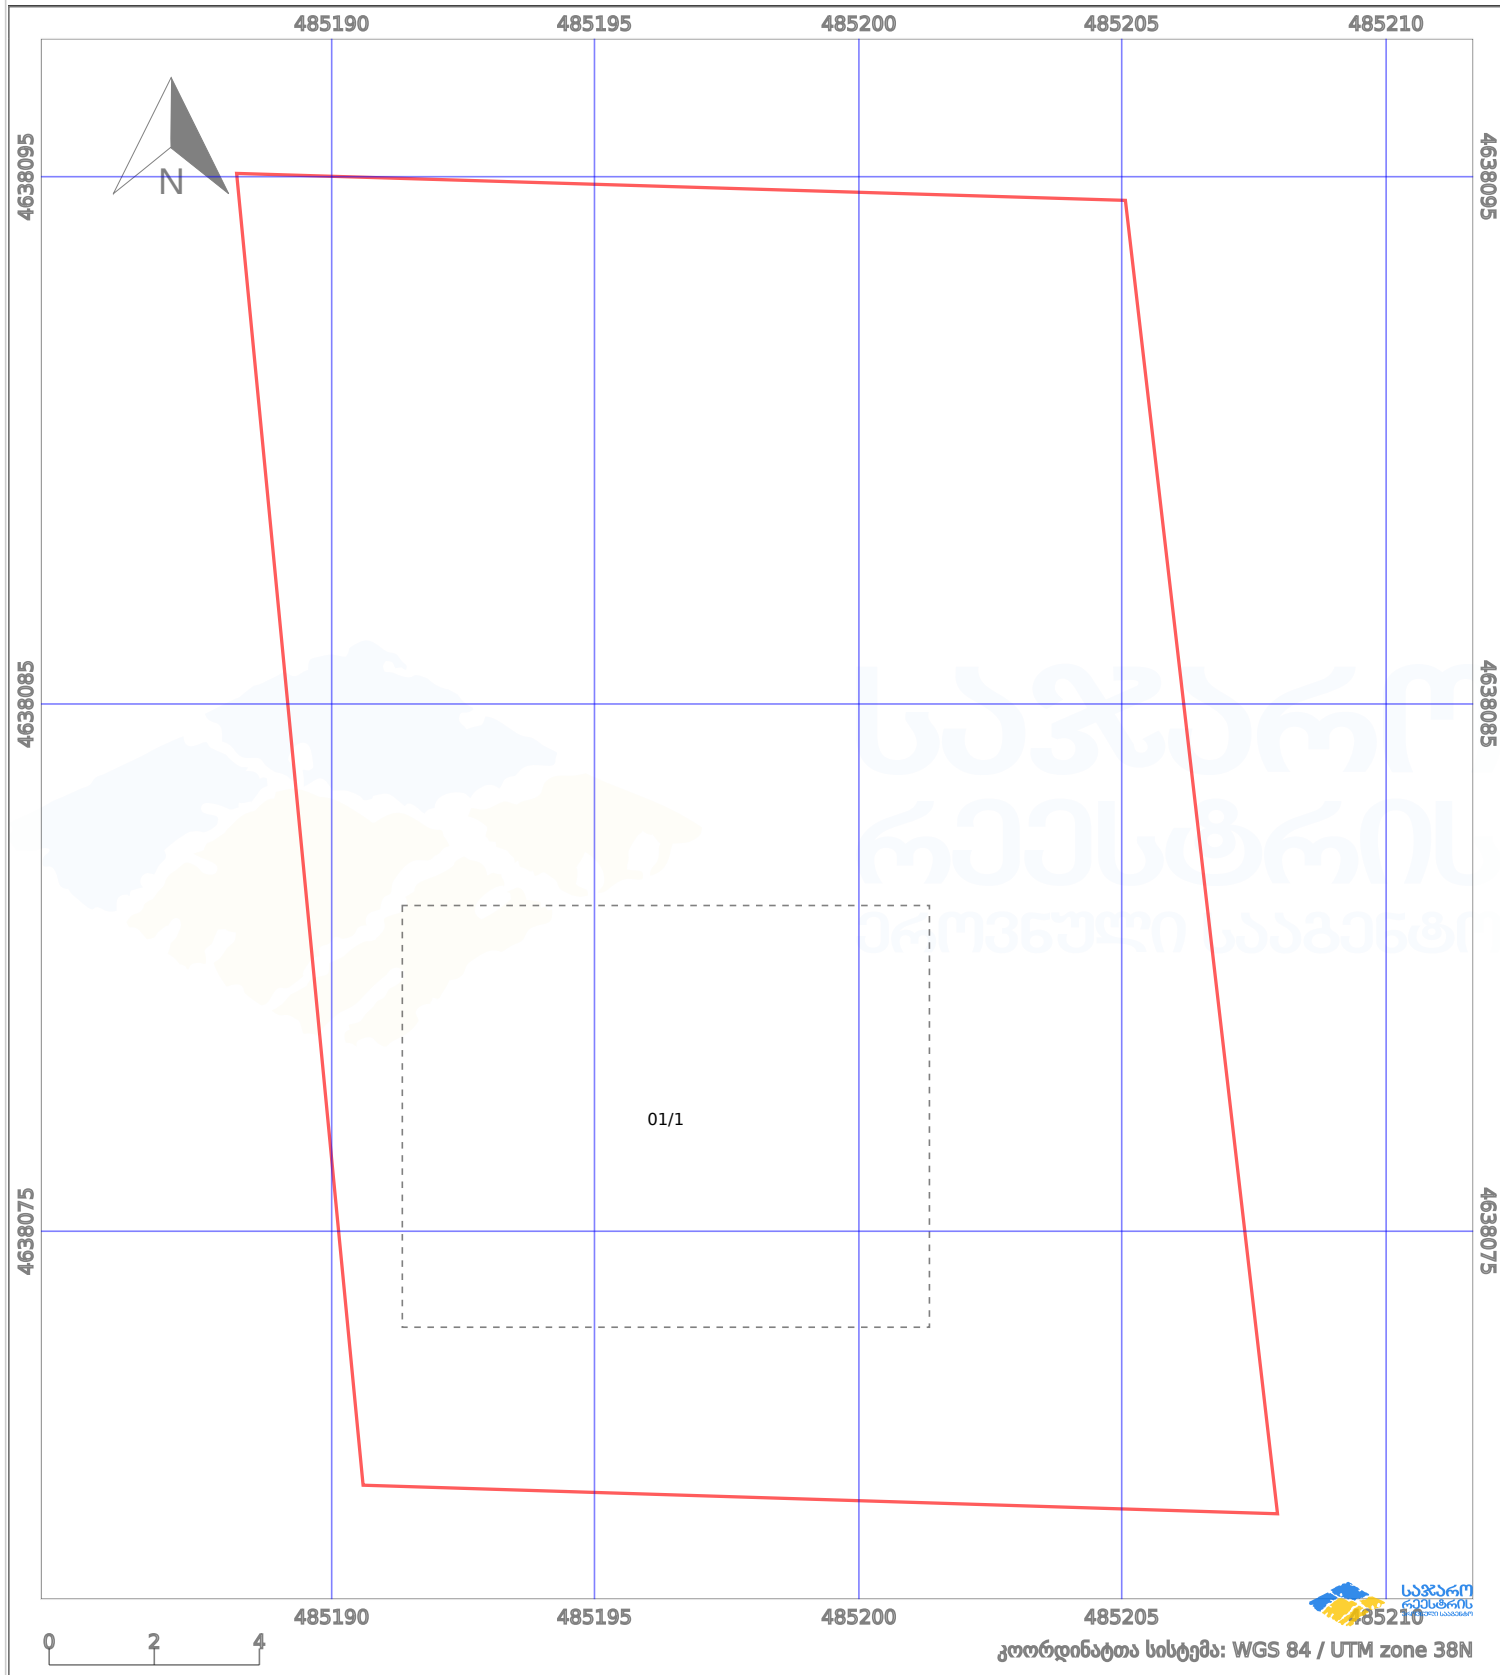

პირობითი აღნიშვნები:

	ნაკვეთის საზღვარი		მშენებარე ნაგებობა		02/4	აშენებული ნაგებობა		მინისქვეშა ნაგებობა
	საზღორივი ნაგებობა		ტყის ფონდი			ვალდებულება		ქარსაფარი ბოლი